


KONCEPCJA ZAGOSPODAROWANIA PLACU ZABAW

Plac zabaw w Żychlinie

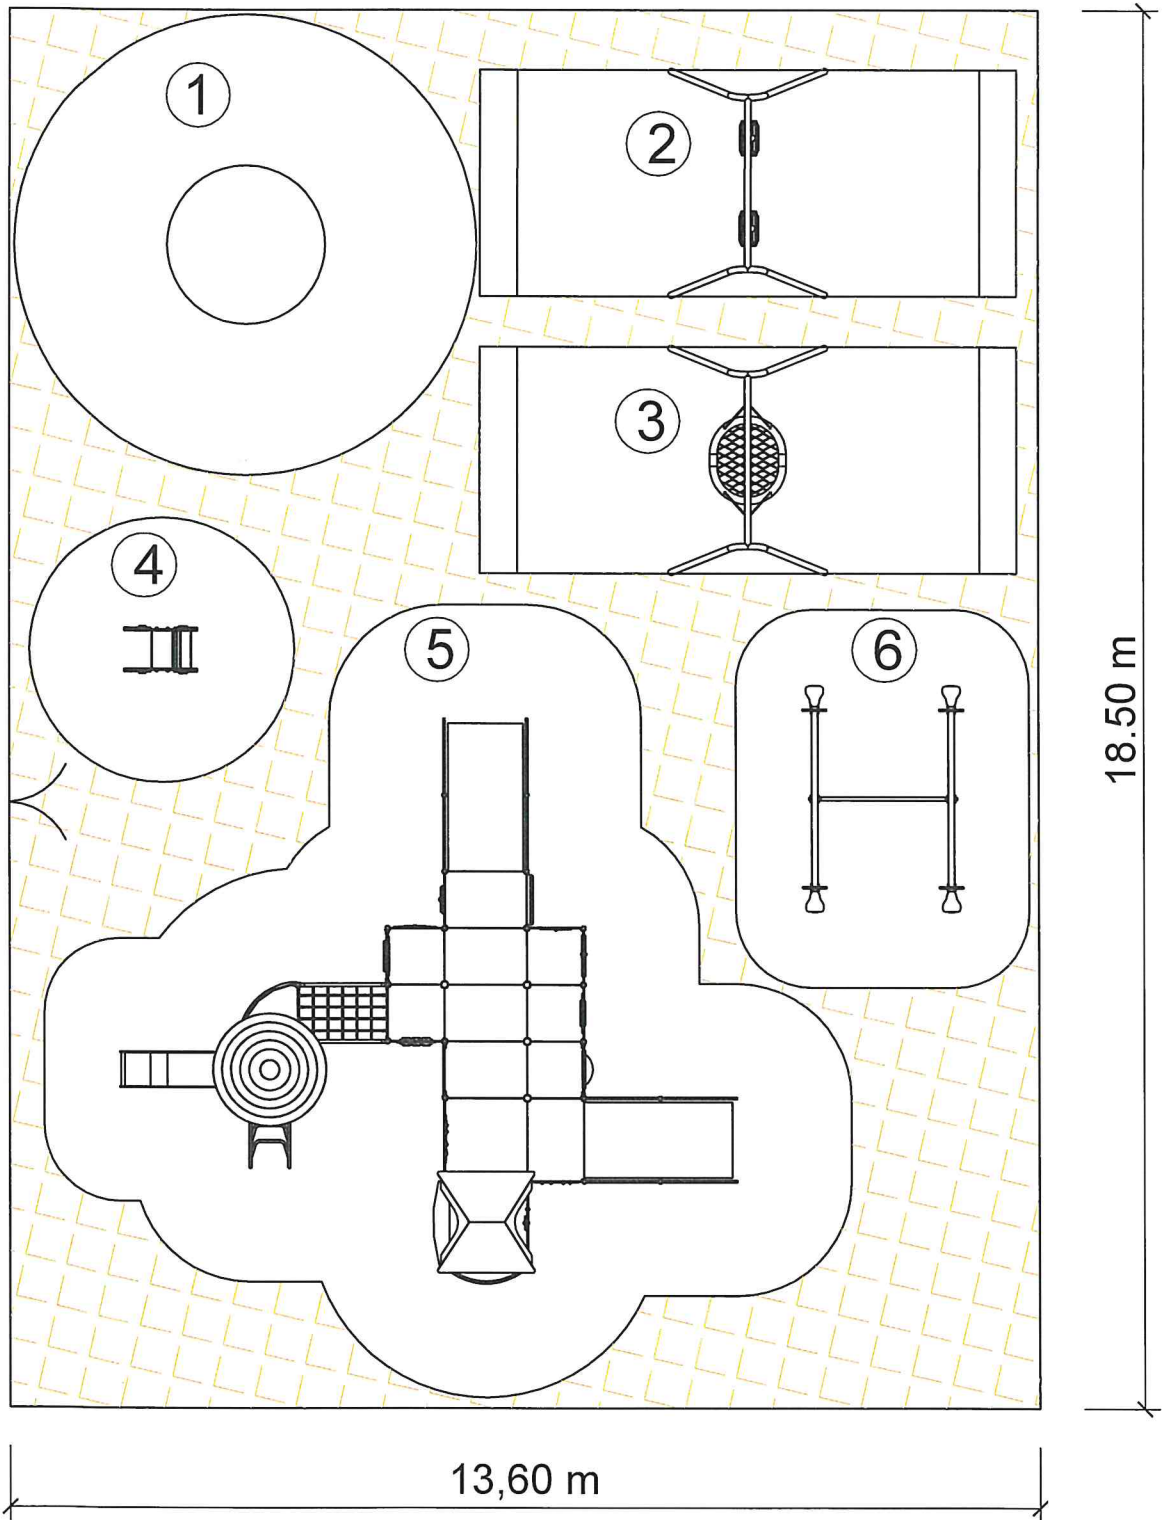

Legenda:

1. Karuzela integracyjna
2. Huśtawka wahadłowa dwuosobowa
3. Huśtawka wahadłowa "Bocianie gniazdo"
4. Sprężynowiec Pszczółka
5. Zestaw integracyjny
6. Huśtawka wążowa 4-osobowa równoległa

<i>ROZABUD</i> Andrzej Różański	Przebudowa placów zabaw w miejscowości Żychlin	
Inwestor:	Gmina Stare Miasto ul.Główna 16b, 62-571 Stare Miasto	
Lokalizacja:	dz.nr 400/1, obr. Żychlin, gm.Stare Miasto	
Nazwa rysunku:	KONCEPCJA ZAGOSPODAROWANIA TERENU	Nr ark.: 2
Opracował: mgr inż. Andrzej Różański <small>uprawnienia do kierowania robotami budowlanymi bez ograniczeń w specjalności konstrukcyjno-budowlanej nr.: WKP/0057/O/WOK/03</small>	<i>A. Różański</i>	Podpis: Data: 07.2021 r.
Opracował: inż. Marta Żelek	<i>Żelek Marta</i>	Podpis: Skala 1:100