


REAKTOR SBR 3
PRZEKRÓJ A-A
SKALA 1:100

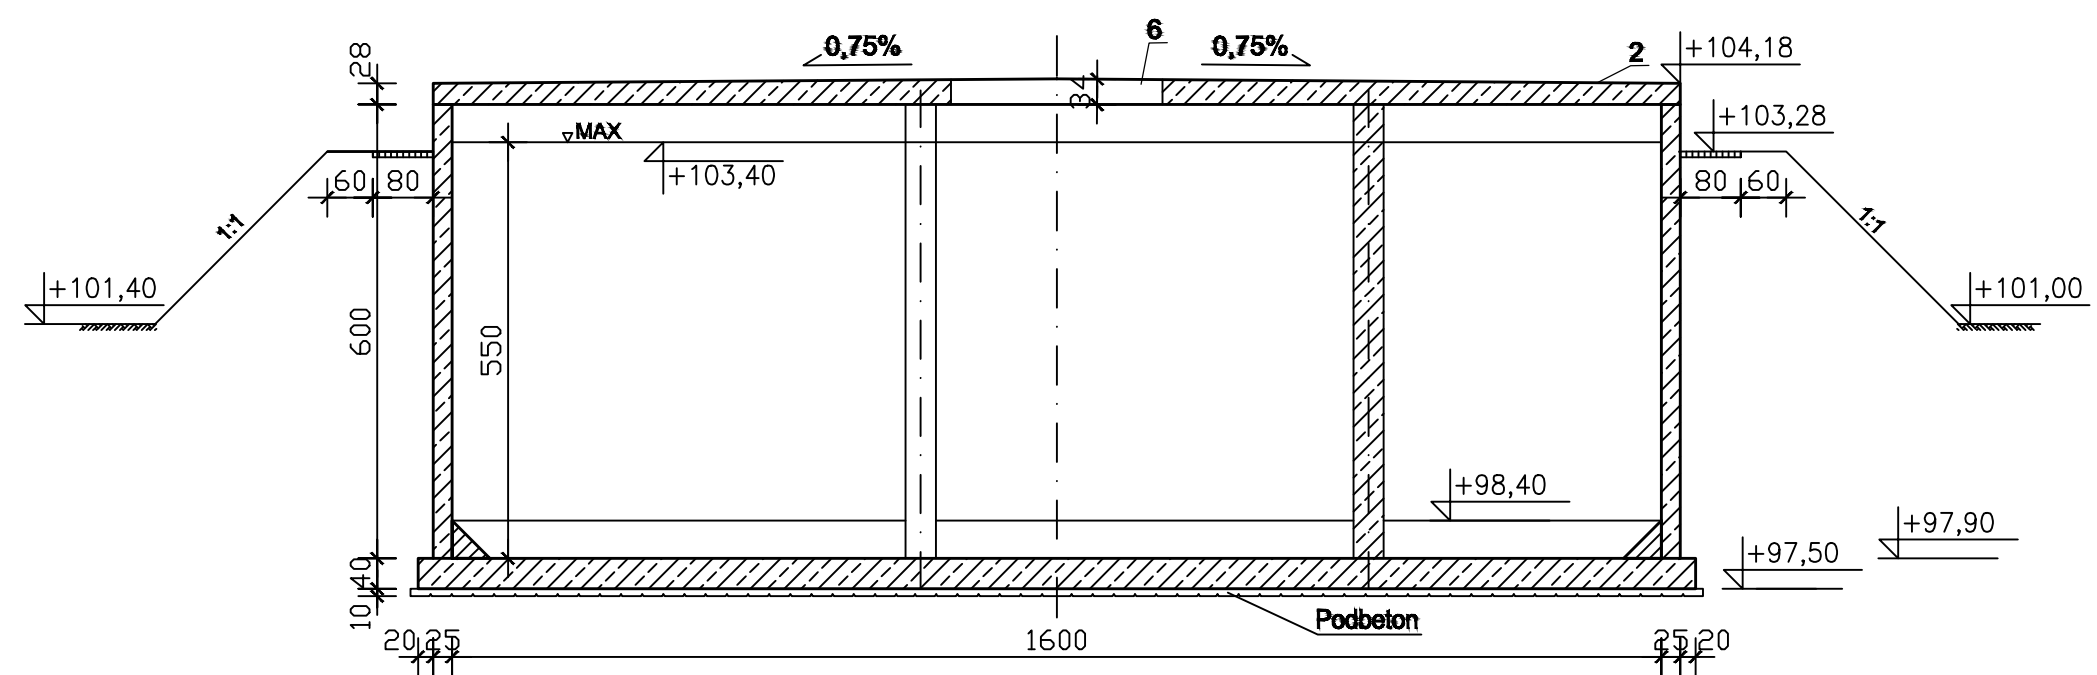

1. Otwór montażowy Ø 60
2. Otwór montażowy sond 50x100
3. Otwór montażowy dekantera ścieków oczyszczonych 60x80
4. Otwór montażowy wentylatora mechanicznego Ø 30
5. Otwór montażowy wentylacji grawitacyjnej Ø 16
6. Otwór montażowy turbiny napowietrzającej 280x280
7. Otwór montażowy pompy osadu nadmiernego 60x80

PODBETON C12/15
BETON C30/37 W8 F150
STAL A-0, A-IIIN

Dw = 16,0 m
Hw = 6,0 m
Hu = 5,5 m

PROFIPROJEKT JAKRZEWSKI I WSPÓLNICY SP.K. Witaszyczki 66, 63-230 Witaszyce		Gmina Stare Miasto ul. Główna 16B 62-571 Stare Miasto	
PROGRAM FUNKCJONALNO-UŻYTKOWY			Data: 14.04.2022
Nazwa inwestycji:	ROZBUDOWA GMINNEJ OCZYSZCZALNI ŚCIEKÓW W MODLE KRÓLEWSKIEJ DO PRZEPUSTOWOŚCI 2100 m³/d.		
Adres inwestycji:	MODŁA KRÓLEWSKA GM. STARE MIASTO DZ. NR 568/11, 568/10		
Tytuł rysunku:	REAKTOR SBR 3 - PRZEKRÓJ A-A	Skala:	1:100
		Nr rys.	A12