


złącze ENERGIA-OPERATOR SA  
P3-Rs/LZV/LZR/F [na dz. nr 1063/3]  
zgodnie z warynkami przyłączenia  
nr P/19/068141

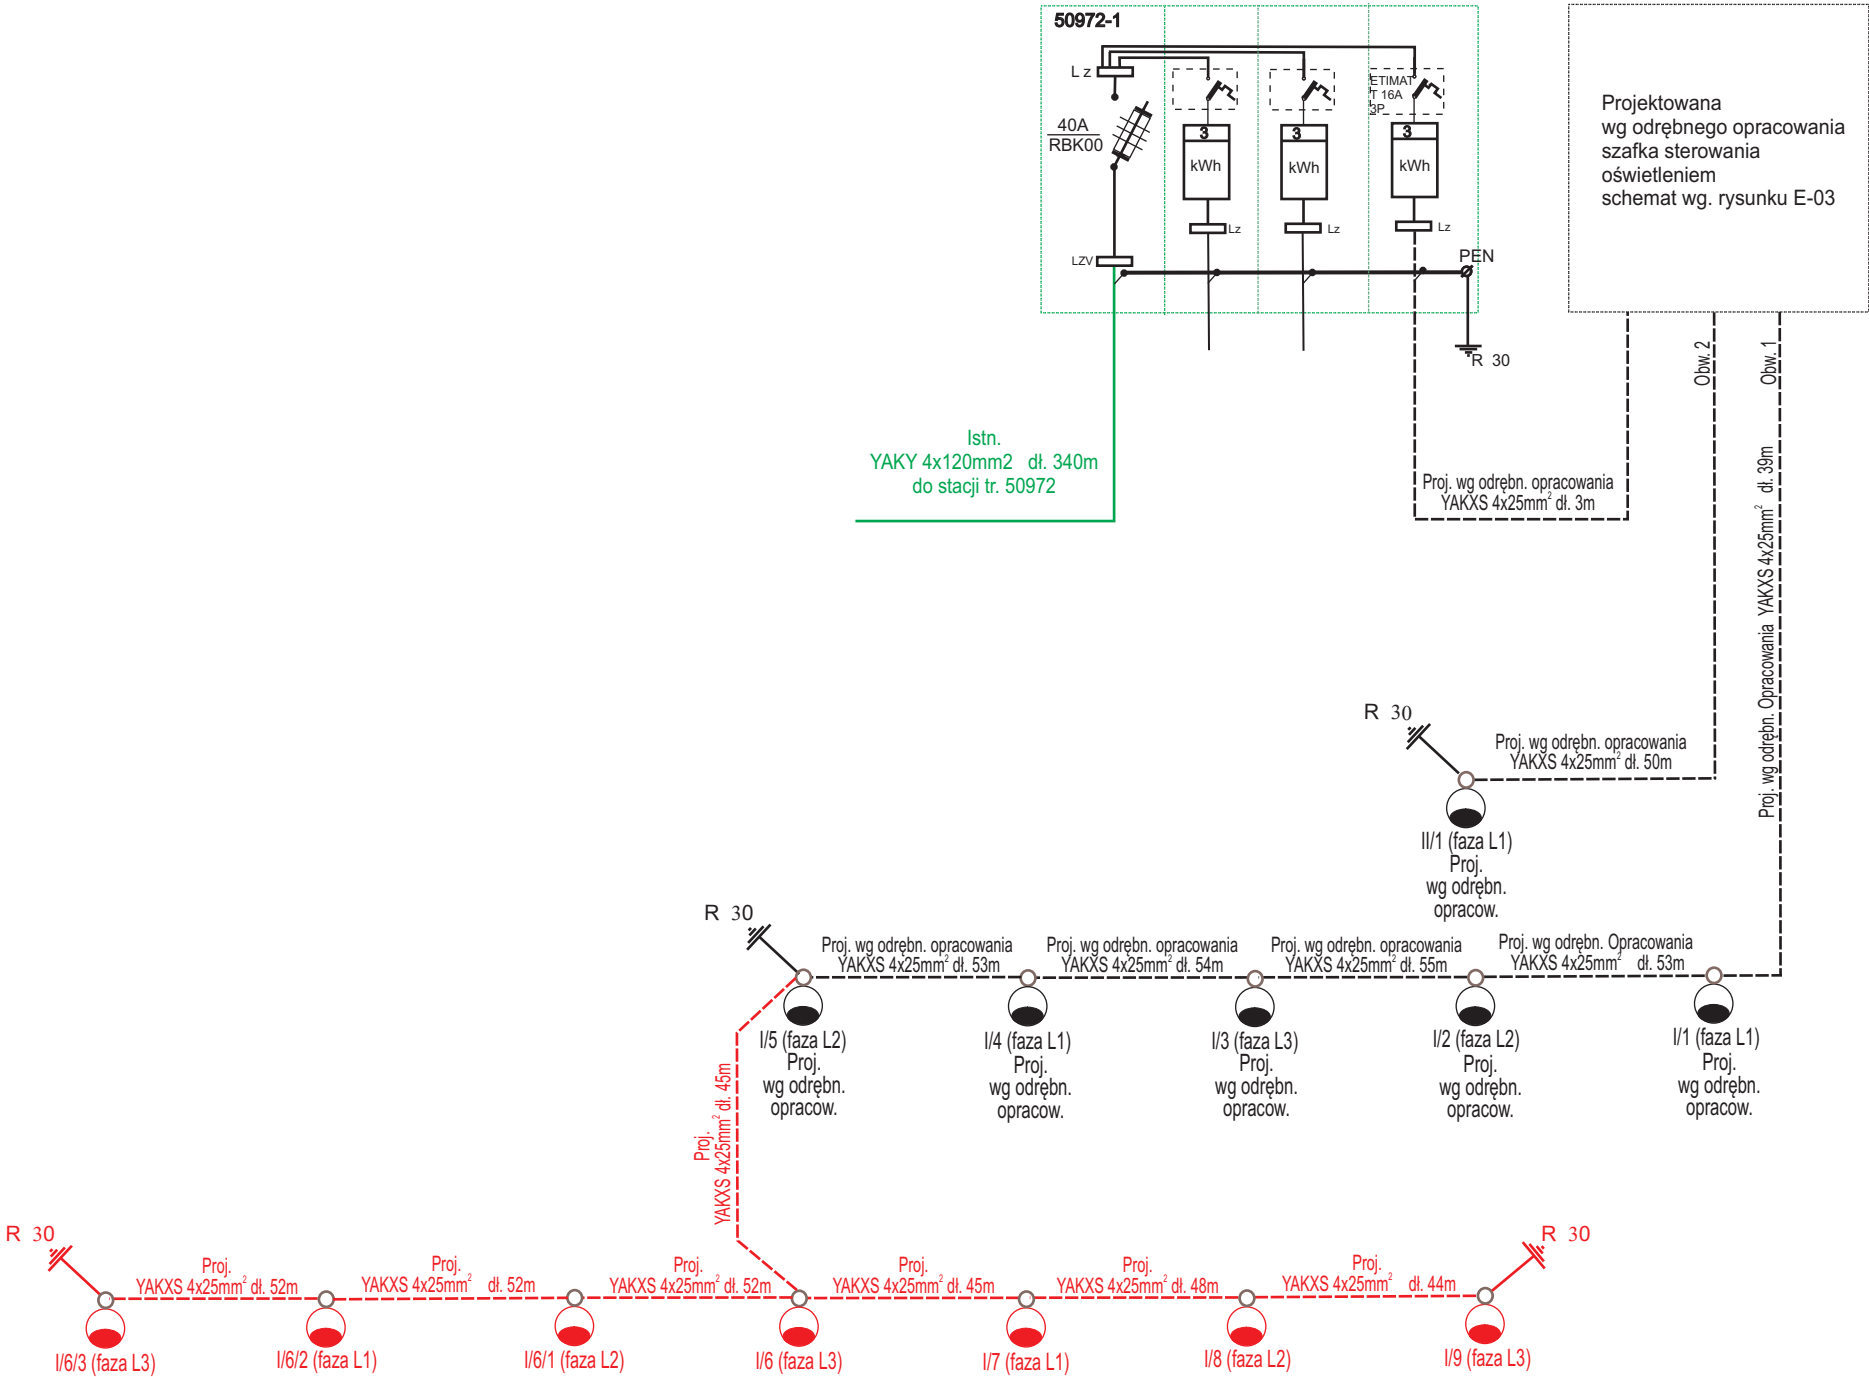

INWESTOR	Gmina Stare Miasto Stare Miasto, ul. Główna 16B	
OBIEKT	Budowa oświetlenia ulicznego Rumin ul. Miedziana (rozbudowa drogi gminnej)	DATA 09/2019
ADRES	Rumin, ul. Miedziana gmina Stare Miasto, dz. nr 1059, 1064	SKALA
TREŚĆ	Schemat ideowy zasilania	NR RYS
OPRACOWAŁ	mgr inż. Zbigniew Duszyński	E-02
PROJEKTOWAŁ	mgr inż. Ryszard Pawlak Upr. Nr UAN 8346/II/71/88	