


# SCHEMAT POŁĄCZEŃ TABLICY "TG" (PO PRZEBUDOWIE) PARTER

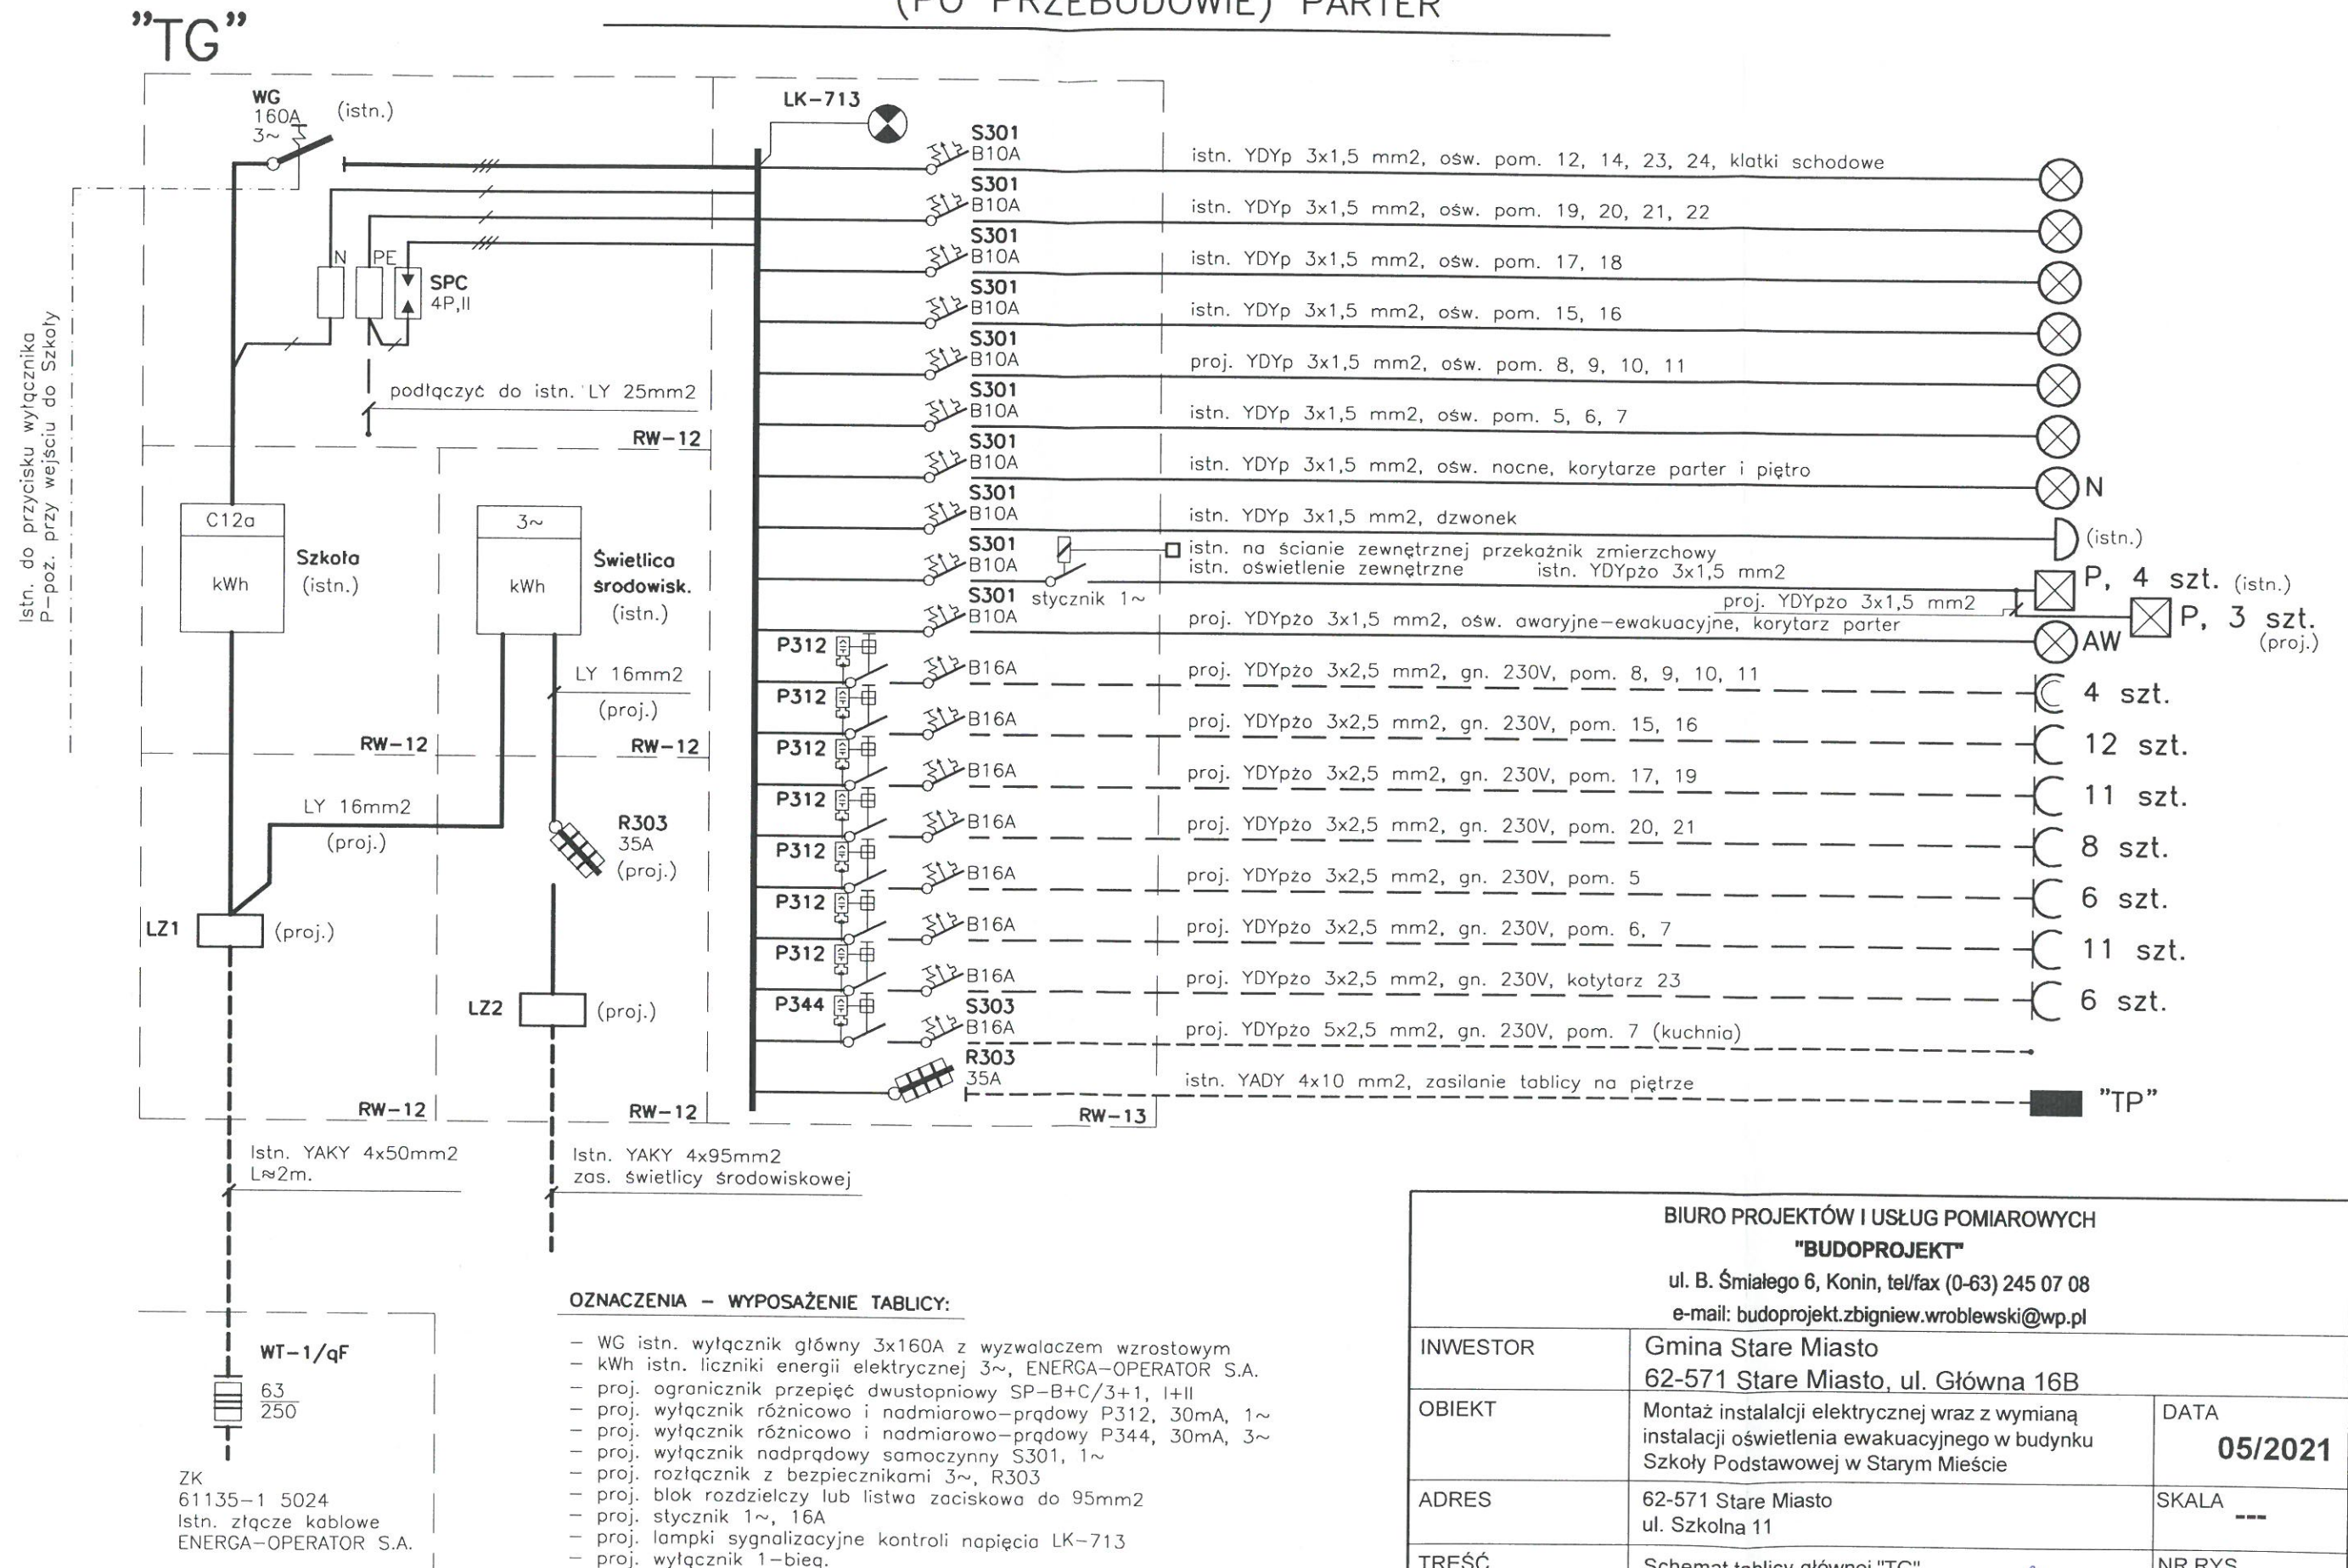

BIURO PROJEKTÓW I USŁUG POMIAROWYCH

"BUDOPROJEKT"

ul. B. Śmiałego 6, Konin, tel/fax (0-63) 245 07 08

e-mail: budoprojekt.zbigniew.wroblewski@wp.pl

INWESTOR	Gmina Stare Miasto	DATA
OBIEKT	62-571 Stare Miasto, ul. Główna 16B	05/2021
ADRES	Montaż instalacji elektrycznej wraz z wymianą instalacji oświetlenia ewakuacyjnego w budynku Szkoły Podstawowej w Starym Mieście	SKALA ---
TREŚĆ	62-571 Stare Miasto ul. Szkolna 11	NR RYS
PROJEKTOWAŁ	Schemat tablicy głównej "TG"	E/5
	TP inż. Zbigniew Wróblewski	
	Upr. Nr GT 8346/II/10/76 specj. instal. inżynierska w zakresie instalacji elektrycznych	