



# SCHEMAT OCZYSZCZALNI ŚCIEKÓW

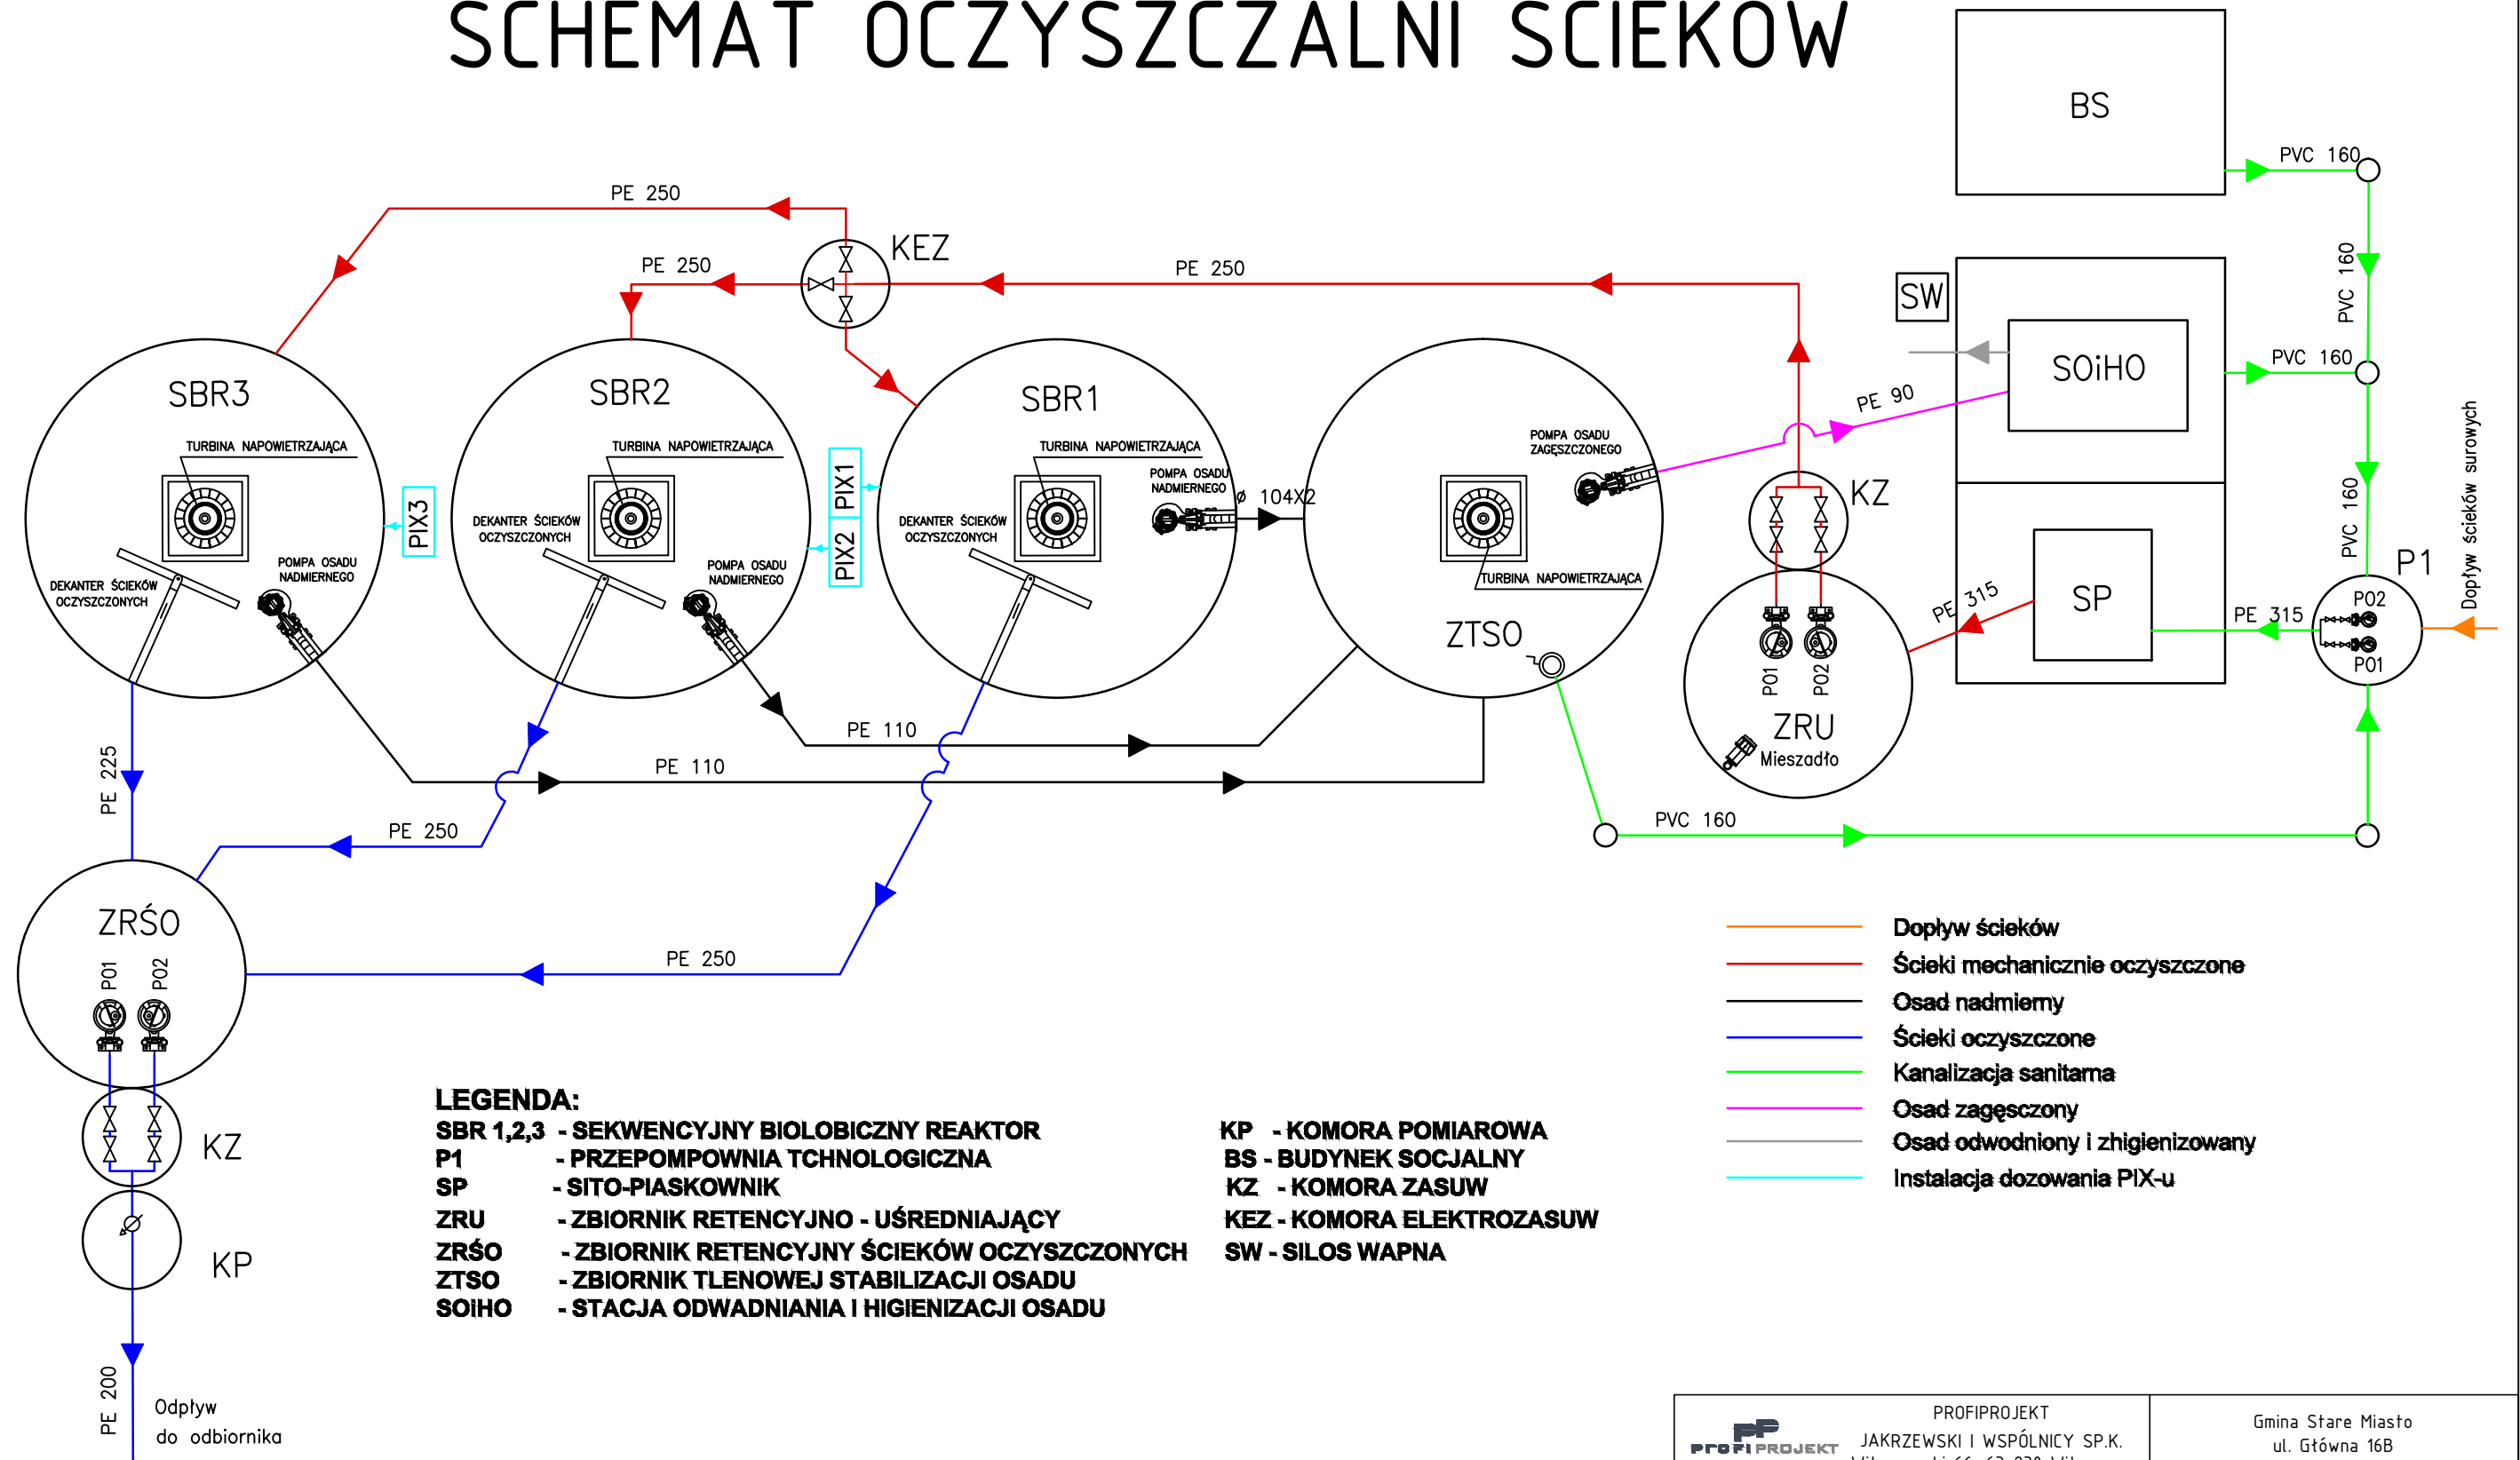

		PROFIPROJEKT JAKRZEWSKI I WSPÓLNICY SP.K. Witaszyczki 66, 63-230 Witaszyce		Gmina Stare Miasto ul. Główna 16B 62-571 Stare Miasto	
PROGRAM FUNKCJONALNO-UŻYTKOWY				Data:	14.04.2022
Nazwa inwestycji:	ROZBUDOWA GMINNEJ OCZYSZCZALNI ŚCIEKÓW W MODLE KRÓLEWSKIEJ DO PRZEPUSTOWOŚCI 2100 m³/d.				
Adres inwestycji:	MODŁA KRÓLEWSKA GM. STARE MIASTO DZ. NR 568/11, 568/10				
Tytuł rysunku:	SCHEMAT OCZYSZCZALNI ŚCIEKÓW			Skala:	-
				Nr rys.	T0