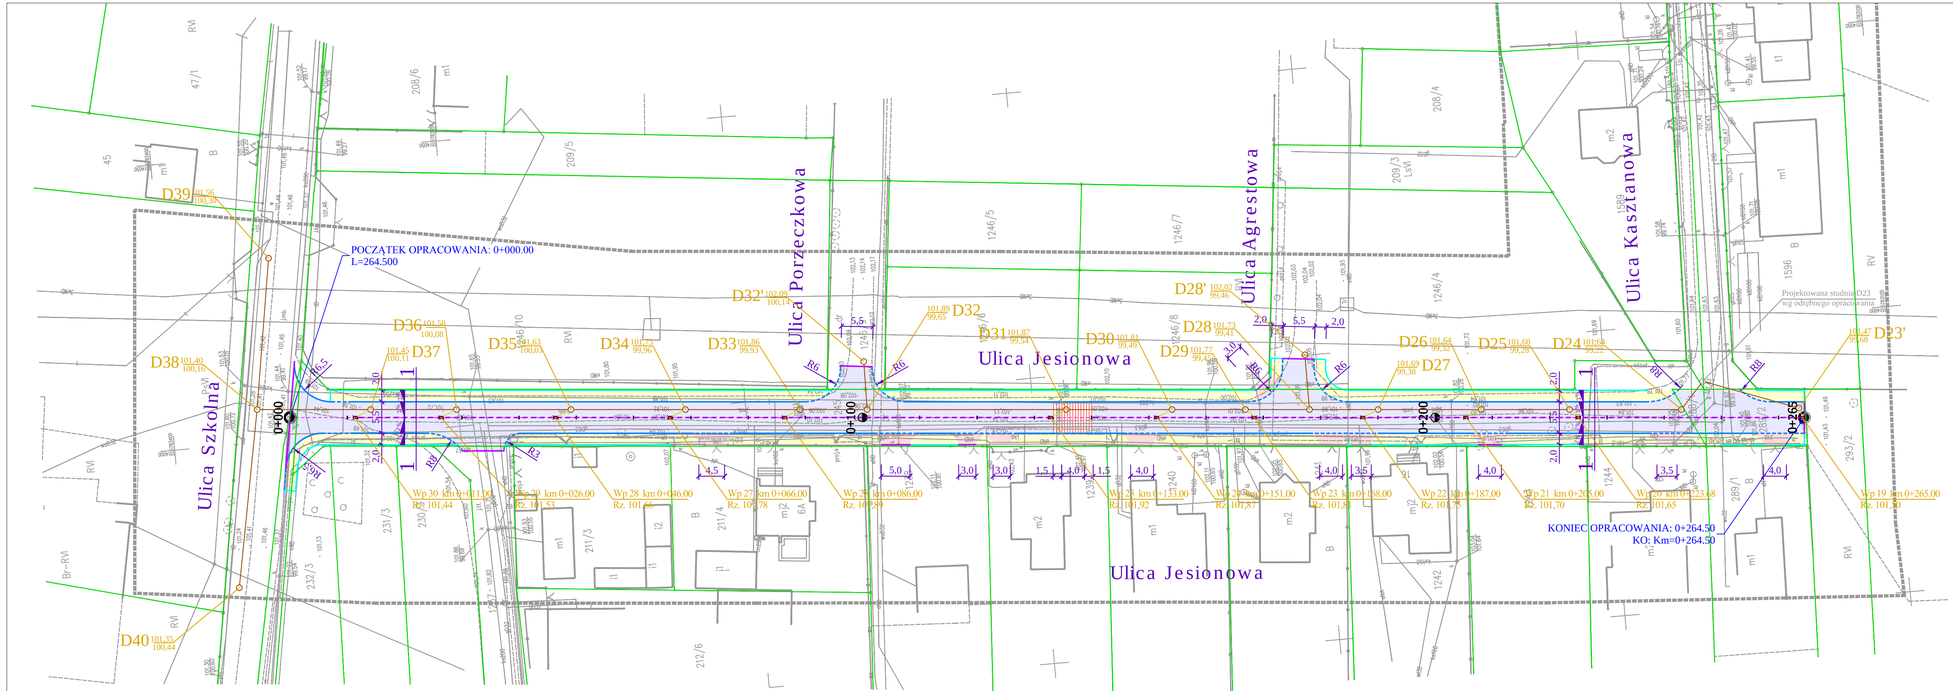

LEGENDA

- *projektowany oś drogi*
- *projektowany ścież*
- *projektowany krawężnik betonowy 15x30x100cm*
- *projektowany obniżony krawężnik betonowy 15x22x100cm*
- *projektowany opornik betonowy 12x25x100cm*
- *projektowane obrzeże chodnikowe betonowe 8x30x100*
- *granice działek istniejacych*
- *projektowana nawierzchnia jezdni z betonowej kostki brukowej "kość" koloru szarego gr. 8cm*
- *projektowana nawierzchnia chodnika z betonowej kostki brukowej "cegła" koloru czerwonego gr. 6cm*
- *projektowana nawierzchnia zjazdów z betonowej kostki brukowej "cegła" koloru grafitowego gr. 8cm*
- *projektowana nawierzchnia wyniesionego przejścia dla pieszych z betonowej kostki brukowej "kość" koloru czerwonego gr. 8cm*
- 1——1 - *numer przekroju normalnego*
- *projektowane wpusty, studnie, przykanaliki i kolektor kanalizacji deszczowej*

INFRA LP POLIS
BARTOSZ URBANIAK

OBIEKT	Przebudowa drogi gminnej wraz z odwodnieniem w miejscowości Stare Miasto, ulica Jesionowa		
ADRES	Ulica Jesionowa w m. Stare Miasto, gm. Stare Miasto		
INWESTOR	GMINA STARE MIASTO		
TREŚĆ	Projekt zagospodarowania terenu		
BRANŻA	NR ZLEC.	SKALA	NUMER RYS.
Drogowa, Sanitarna	Z- 2021	1 : 500	02
	IMIĘ I NAZWISKO	NR UPRAW.	DATA I PODPIS
PROJEKTOWAŁ	mgr inż. Krzysztof Kasprzyk	WKP/0122/PWOD/18 specjalność inzynieryjna drogowa	11.2021
SPRAWDZIŁ	mgr inż. Bartosz Urbaniak	WKP/0099/PWOD/10 specjalność drogowa	11.2021
PROJEKTOWAŁ	mgr inż. Dariusz Rogowski	GP 7342/4/94 specjalność instalacyjno-inżynieryjna	11.2021
SPRAWDZIŁ	inż. Roman Urbaniak	GP 7342/144/94 specjalność instalacyjno-inżynieryjnej	11.2021

INFRAPOLIS Bartosz Urbaniak ● 62-504 Konin, Polska ul. Cyfrowa 2b ● NIP 665-254-72-59 ● REGON 301392398
Biuro / Korespondencja ● 62-510 Konin, ul. Gómicza 6/18 ● T.63 242 28 06 ● eM.infrapolis@op.pl