

**UCHWAŁA NR LXXVIII/548/2024  
RADY GMINY STARE MIASTO**

z dnia 29 lutego 2024 r.

**w sprawie przystąpienia do sporządzenia miejscowego planu zagospodarowania przestrzennego dla części obszarów zlokalizowanych w obrębach geodezyjnych 0014 – Stare Miasto i 0012 – Modła Królewska, gmina Stare Miasto**

Na podstawie art. 18 ust. 2 pkt 5 ustawy z dnia 8 marca 1990 roku o samorządzie gminnym (Dz. U. z 2023 r., poz. 40, 572, 1463, 1688), w związku z art. 14 ust. 1 ustawy z dnia 27 marca 2003 roku o planowaniu i zagospodarowaniu przestrzennym (Dz.U. z 2023 r., poz. 977 z późn. zm.) Rada Gminy Stare Miasto uchwała, co następuje:

**§ 1.** Przystępuje się do sporządzenia miejscowego planu zagospodarowania przestrzennego dla części obszarów zlokalizowanych w obrębach geodezyjnych 0014 – Stare Miasto przy ul. Olchowej oraz przy ul. Ogrodowej i 0012 – Modła Królewska w rejonie ulicy Kaliskiej (droga krajowa DK25) i ulicy Piaskowej, gmina Stare Miasto.

**§ 2.** Granice obszarów objętych opracowaniem planu, o którym mowa w § 1, zostały określone w załącznikach graficznych nr 1 i 2 do niniejszej uchwały, stanowiących jej integralną część.

**§ 3.** Przedmiotem opracowania planu będzie ustalenie przeznaczenia terenu oraz zasad jego zabudowy i zagospodarowania, stosownie do przepisów art. 15 ustawy o planowaniu i zagospodarowaniu przestrzennym.


**§ 4.** Opracowanie i uchwalenie miejscowego planu zagospodarowania przestrzennego może następować odrębnie dla poszczególnych fragmentów obszaru objętego planem.

**§ 5.** Wykonanie uchwały powierza się Wójtowi Gminy Stare Miasto.


**§ 6.** Uchwała wchodzi w życie z dniem podjęcia.


Przewodnicząca Rady Gminy

**Halina Turajska**

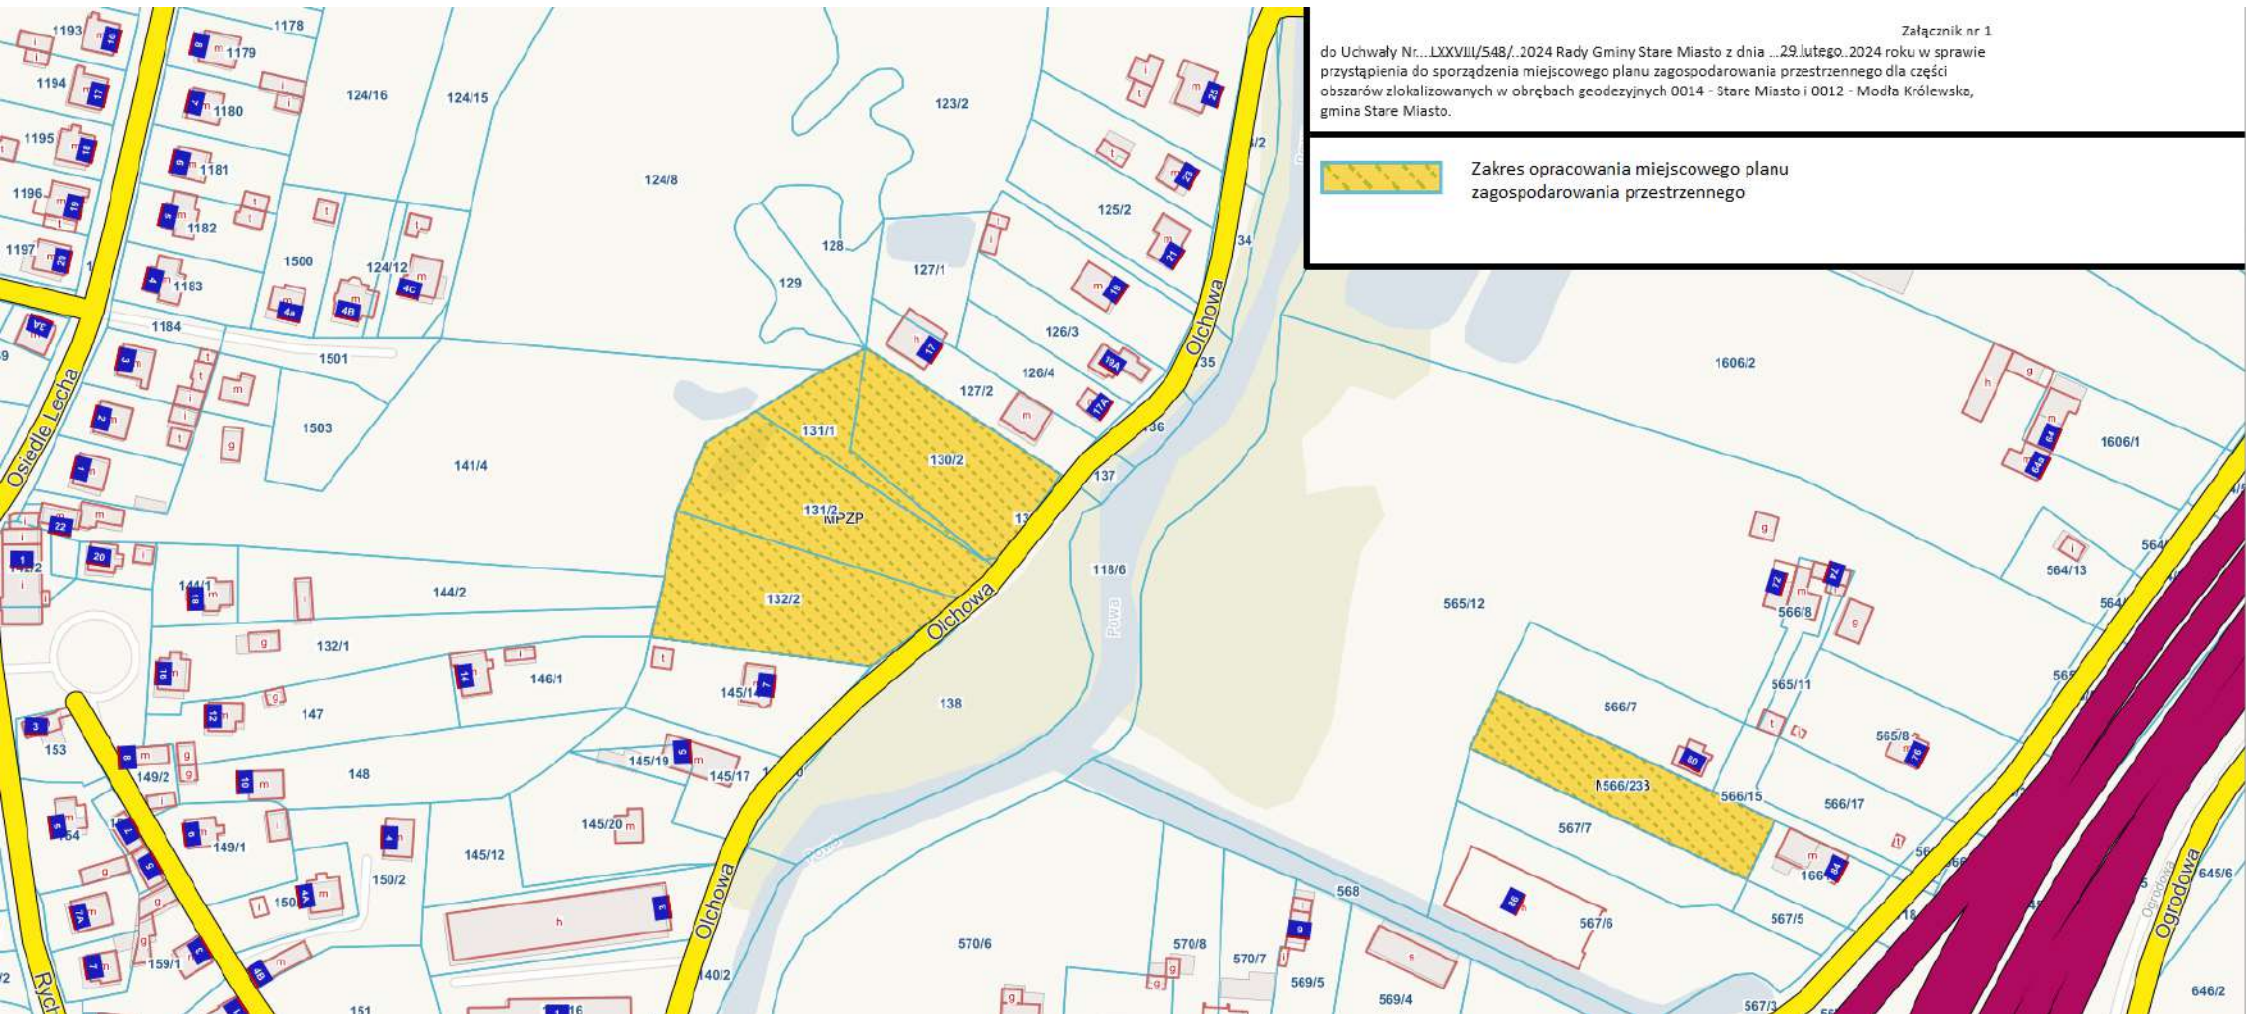

Załącznik nr 1  
do Uchwały Nr...LXXVIII/548/..2024 Rady Gminy Stare Miasto z dnia ...29.lutego..2024 roku w sprawie  
przystąpienia do sporządzenia miejscowego planu zagospodarowania przestrzennego dla części  
obszarów zlokalizowanych w obrębach geodezyjnych 0014 - Stare Miasto i 0012 - Modla Królewska,  
gmina Stare Miasto.

 Zakres opracowania miejscowego planu zagospodarowania przestrzennego

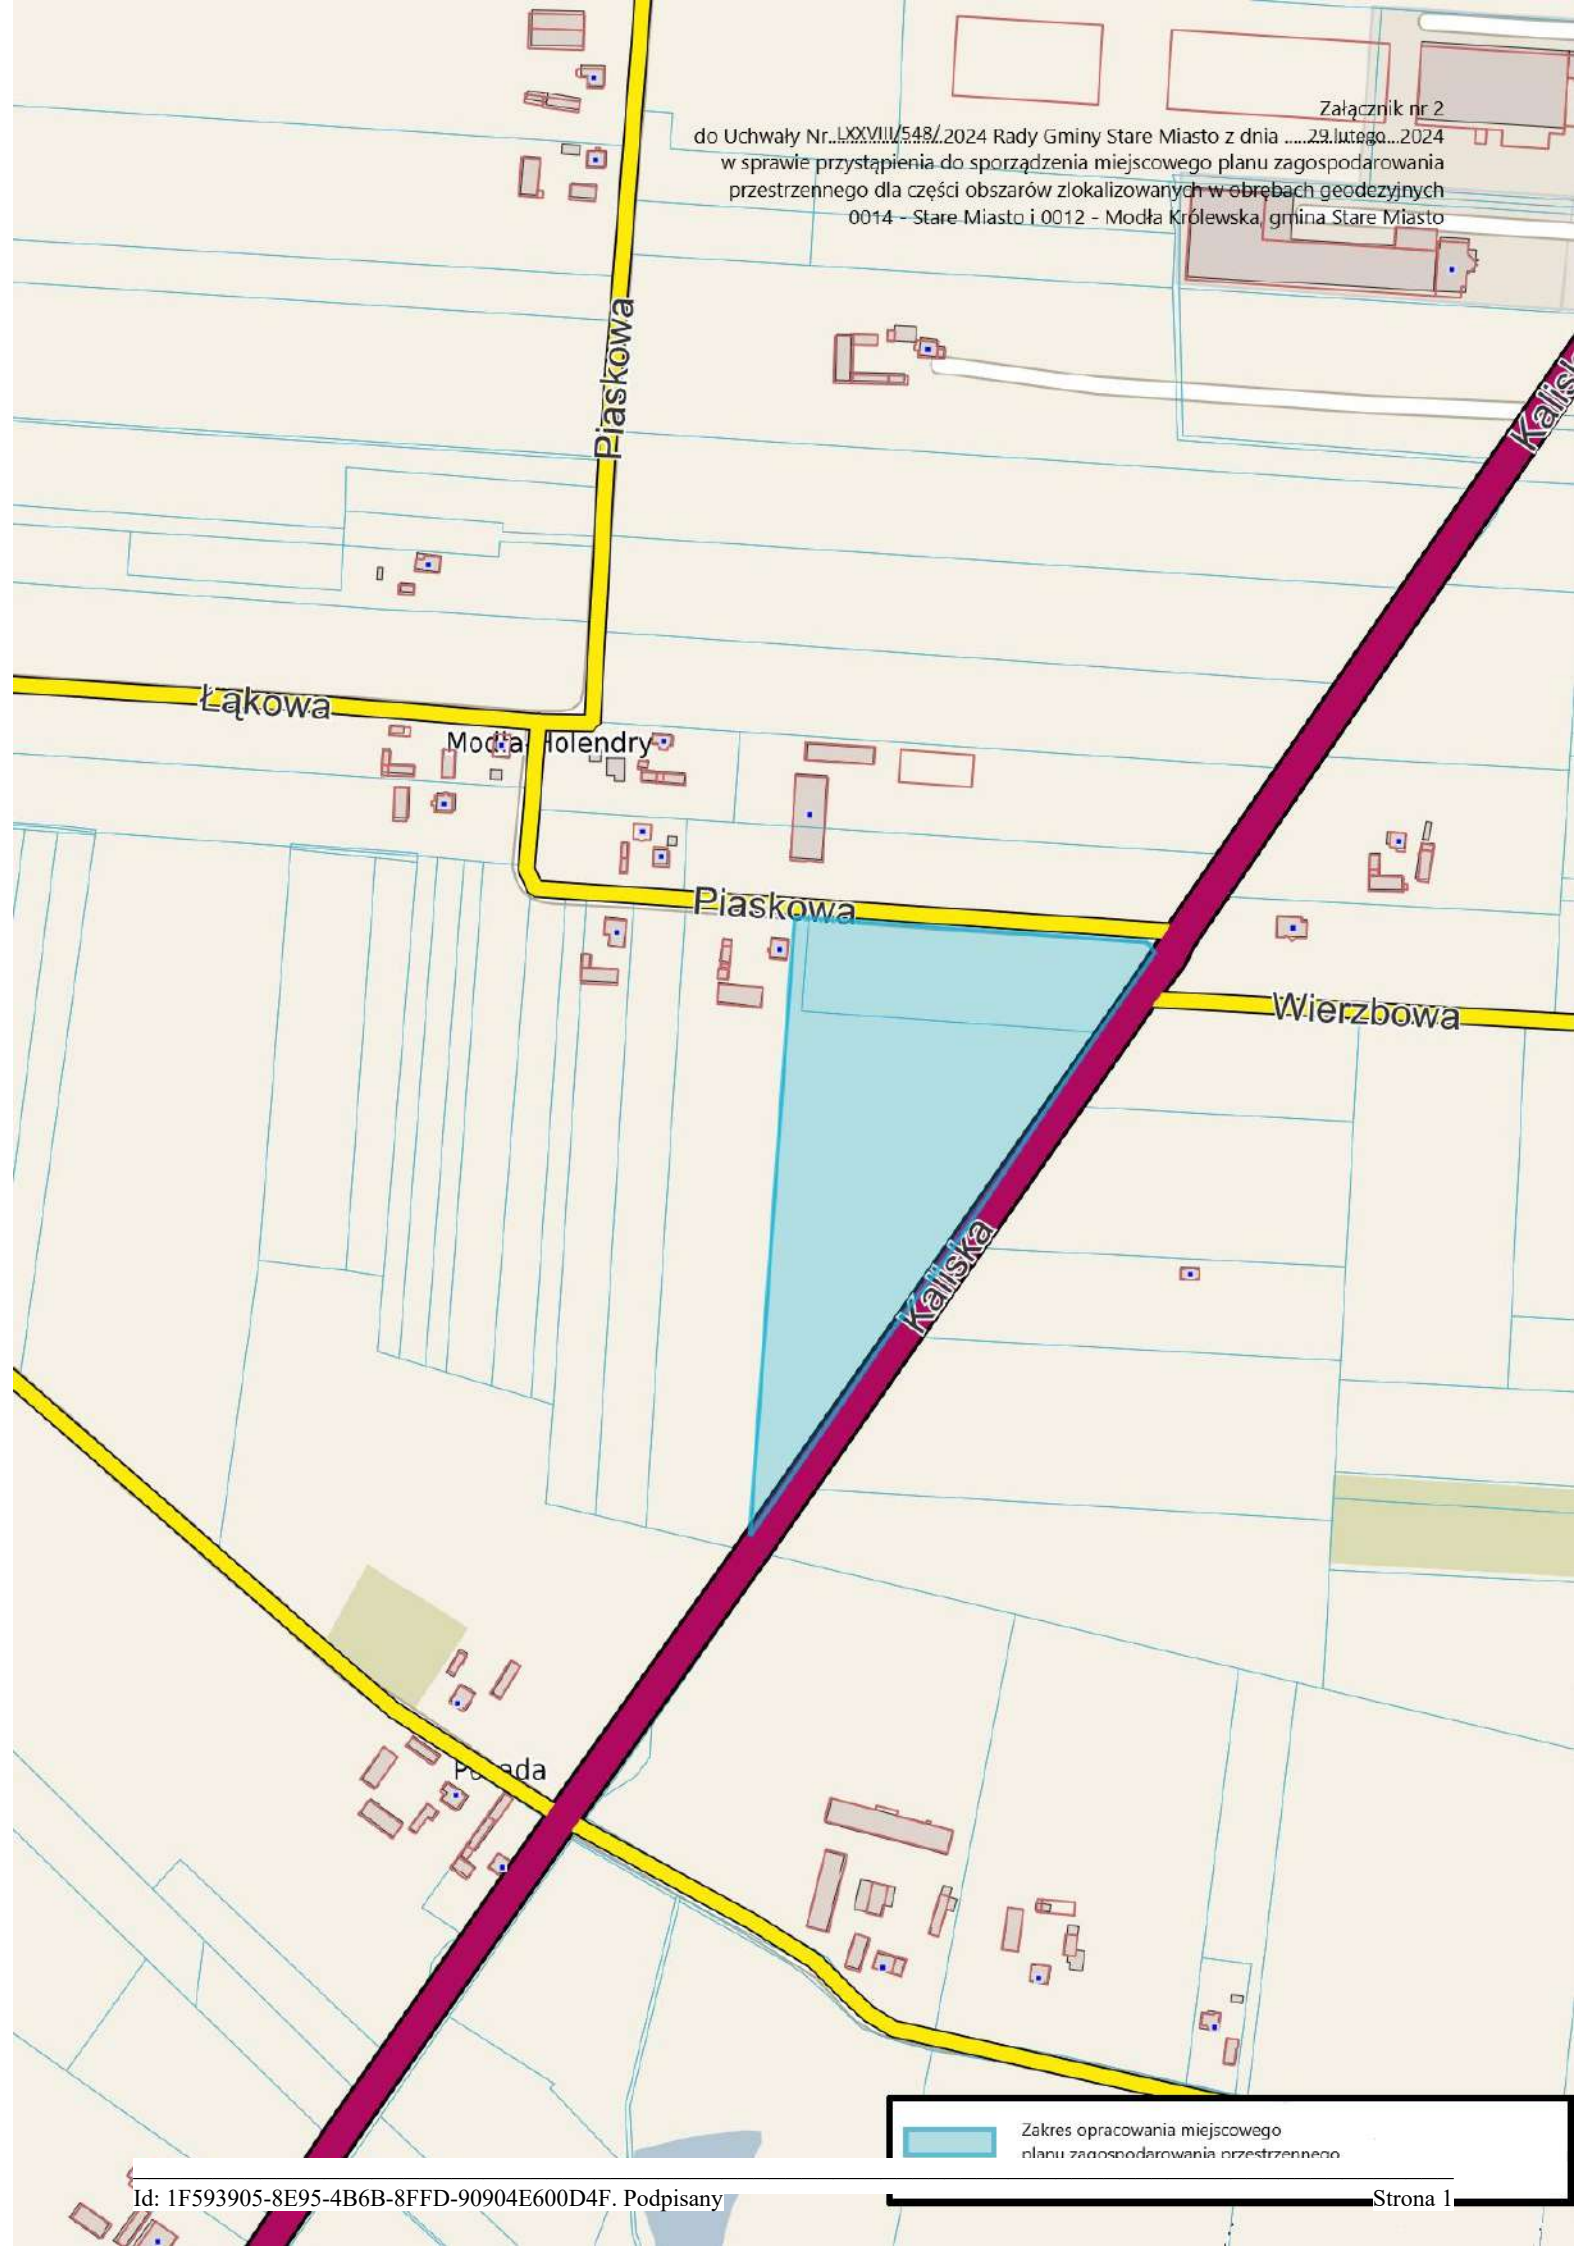

 Zakres opracowania miejscowego planu zagospodarowania przestrzennego