

Uchwała Nr XL/290/2017

Rady Gminy Stare Miasto

z dnia 30 listopada 2017 roku

w sprawie przystąpienia do sporządzenia miejscowego planu zagospodarowania przestrzennego dla lokalizacji inwestycji pn.: „Budowa gazociągu wysokiego ciśnienia DN200 MOP 6,3 MPa oraz śluzy do czyszczenia gazociągu tłokiem” na obszarze gminy Stare Miasto, w części obrębów: Rumin, Stare Miasto, Żychlin, Janowice, Krągola, Lisiec Mały, Lisiec Wielki, Kazimierów.

Na podstawie art. 18 ust. 2 pkt 5 ustawy z dnia 8 marca 1990 r. o samorządzie gminnym (tekst jednolity Dz. U. z 2017 r., poz. 1875) oraz art. 14 ust. 1, 2 i 4 ustawy z dnia 27 marca 2003 r. o planowaniu i zagospodarowaniu przestrzennym (tekst jednolity Dz. U. z 2017 r., poz. 1073), po dokonaniu przez Wójta Gminy Stare Miasto analizy zasadności przystąpienia do sporządzenia planu i stopnia zgodności przewidzianych rozwiązań z ustaleniami Studium Uwarunkowań i Kierunków Zagospodarowania Przestrzennego Gminy Stare Miasto uchwała się, co następuje:

§ 1

Przystępuje się do sporządzenia miejscowego planu zagospodarowania przestrzennego dla potrzeb lokalizacji inwestycji pn.: „Budowa gazociągu wysokiego ciśnienia DN200 MOP 6,3 MPa oraz śluzy do czyszczenia gazociągu tłokiem” na obszarze gminy Stare Miasto w części obrębów: Rumin, Stare Miasto, Żychlin, Janowice, Krągola, Lisiec Mały, Lisiec Wielki, Kazimierów.

§ 2

1. Granice obszaru objętego miejscowym planem zagospodarowania przestrzennego określają załączniki graficzne od 1 do 6 stanowiące integralną część niniejszej uchwały.
2. Zakres planu, o którym mowa w § 1 określa się na podstawie art. 15 ustawy o planowaniu i zagospodarowaniu przestrzennym.

§ 3

Wykonanie uchwały powierza się Wójtowi Gminy Stare Miasto.

§ 4


Uchwała wchodzi w życie z dniem podjęcia.

PRZEWODNICZĄCA RADY

*Halina Turajska*  
Halina Turajska

do Uchwały XL/290/2017 Rady Gminy Stare Miasto z dnia 30 listopada 2017 roku


w sprawie przystąpienia do sporządzenia miejscowego planu zagospodarowania przestrzennego dla lokalizacji inwestycji pn.: „Budowa gazociągu wysokiego ciśnienia DN200 MOP 6,3 MPa oraz służby do czyszczenia gazociągu tłokiem” na obszarze gminy Stare Miasto, w części obrębów: Rumin, Stare Miasto, Żychlin, Janowice, Kragola, Lisiec Mały, Lisiec Wielki, Kazimierów.

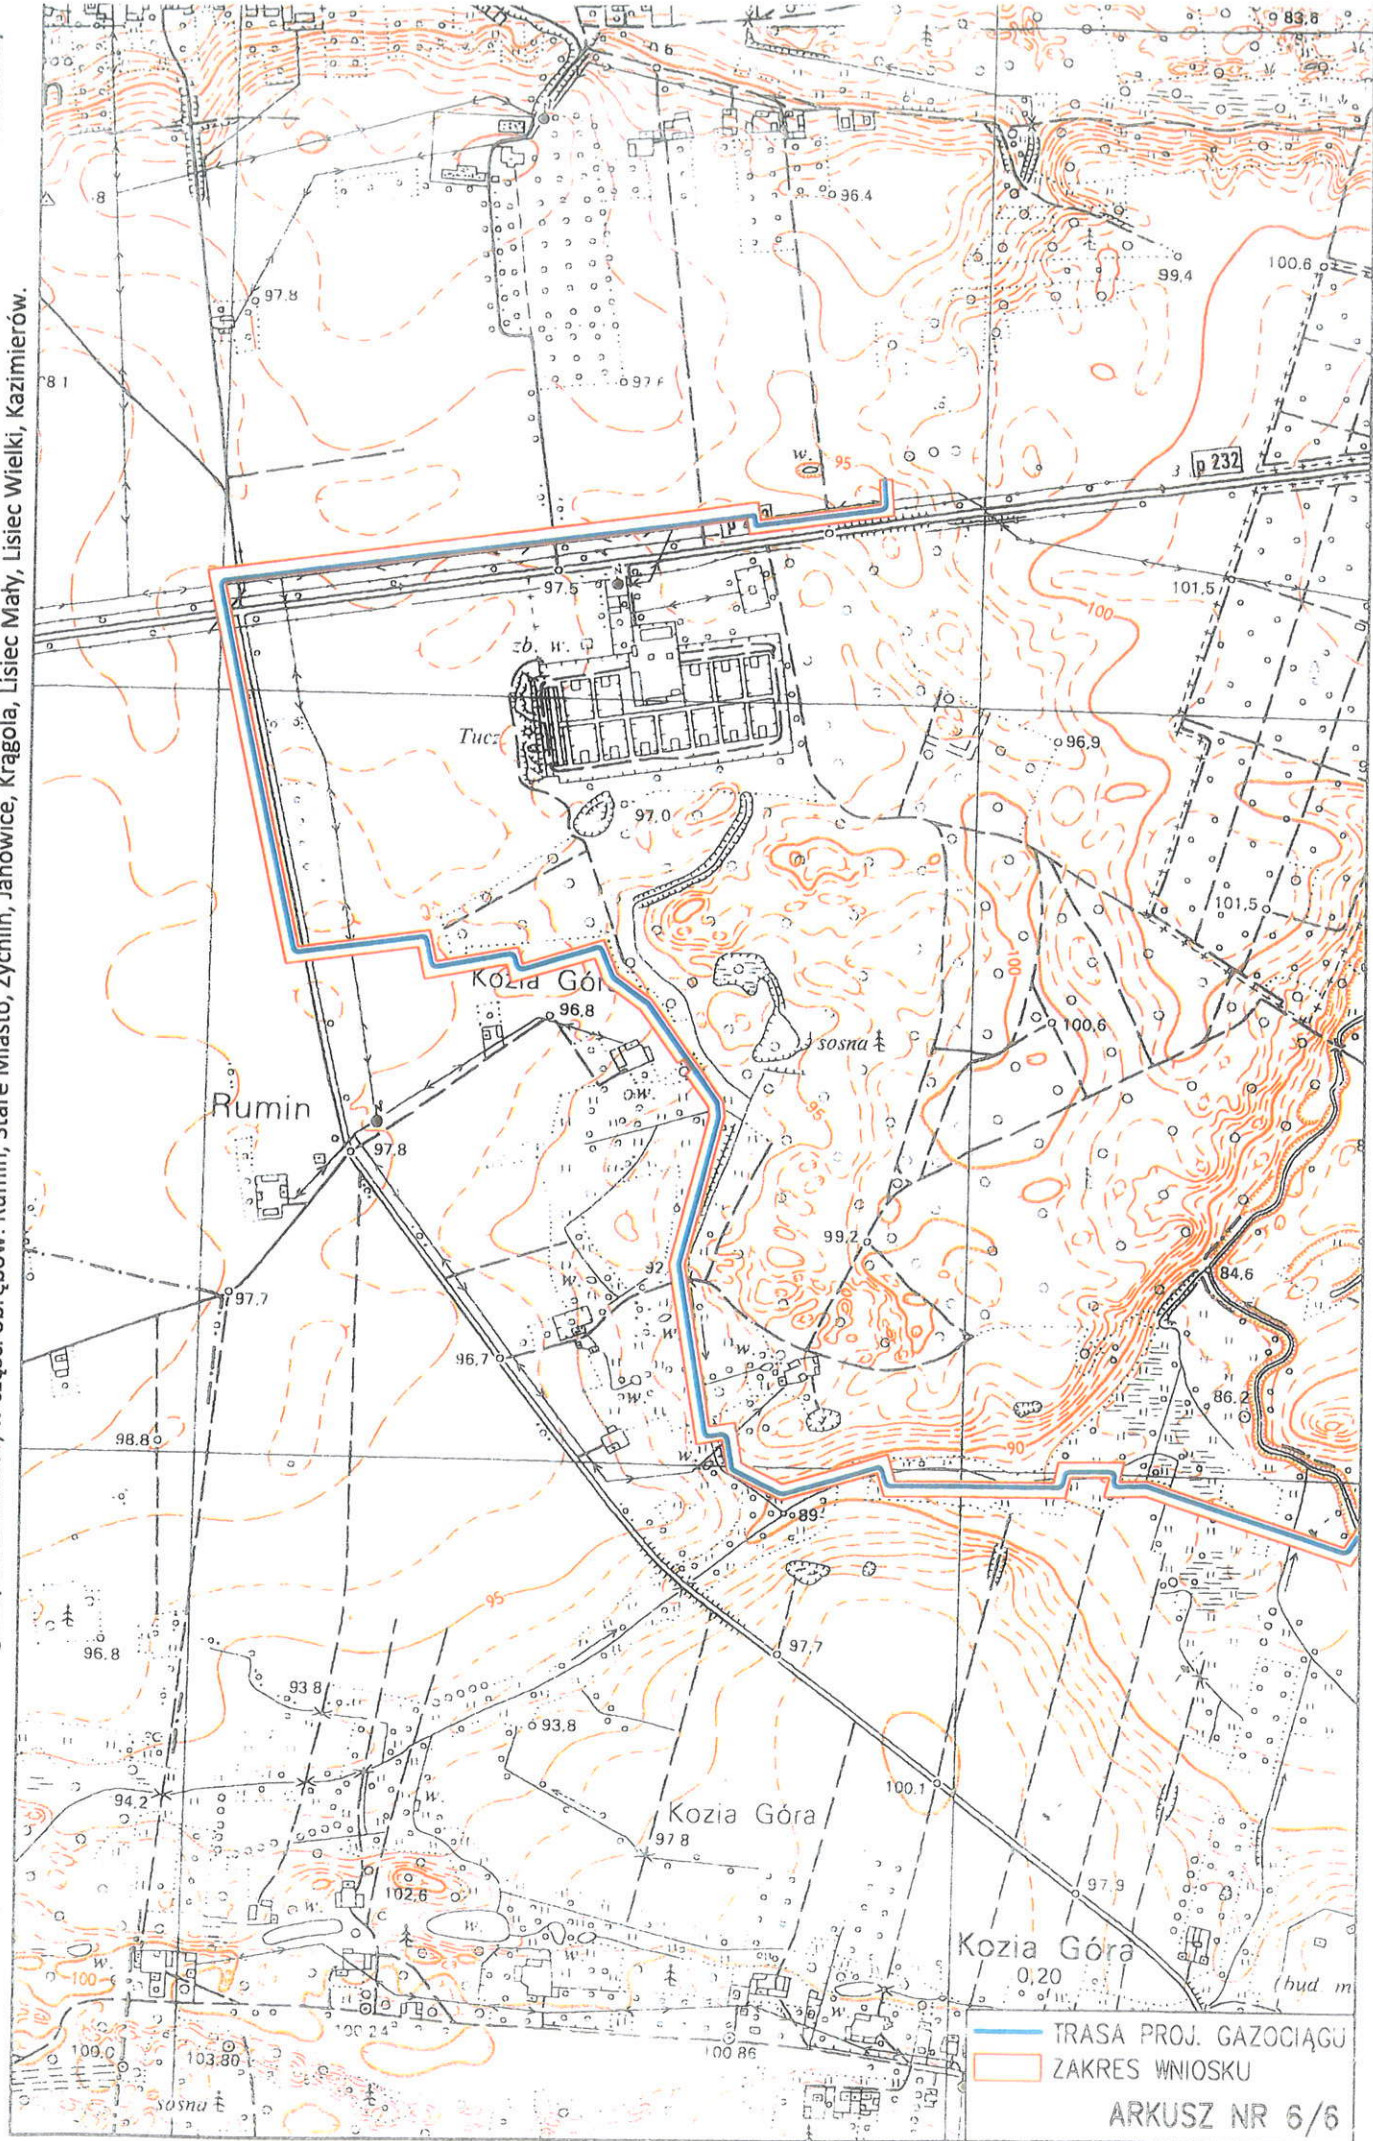

— TRASA PROJ. GAZOCIĄGU  
 — ZAKRES WNIOSKU

ARKUSZ NR 6/6

Załącznik nr 2  
do Uchwały nr XL/290/2017 Rady Gminy Stare Miasto z dnia 30 listopada 2017 roku  
w sprawie przystąpienia do sporządzenia miejscowego planu zagospodarowania przestrzennego dla lokalizacji inwestycji pn.: „Budowa gazociągu wysokiego ciśnienia DN200 MOP 6,3 MPa oraz służby do czyszczenia gazociągu torkiem” na obszarze gminy Stare Miasto, w części obrębów: Rumín, Stare Miasto, Żychlin, Janowice, Kragola, Lisiec Mały, Lisiec Wielki, Kazimierów.

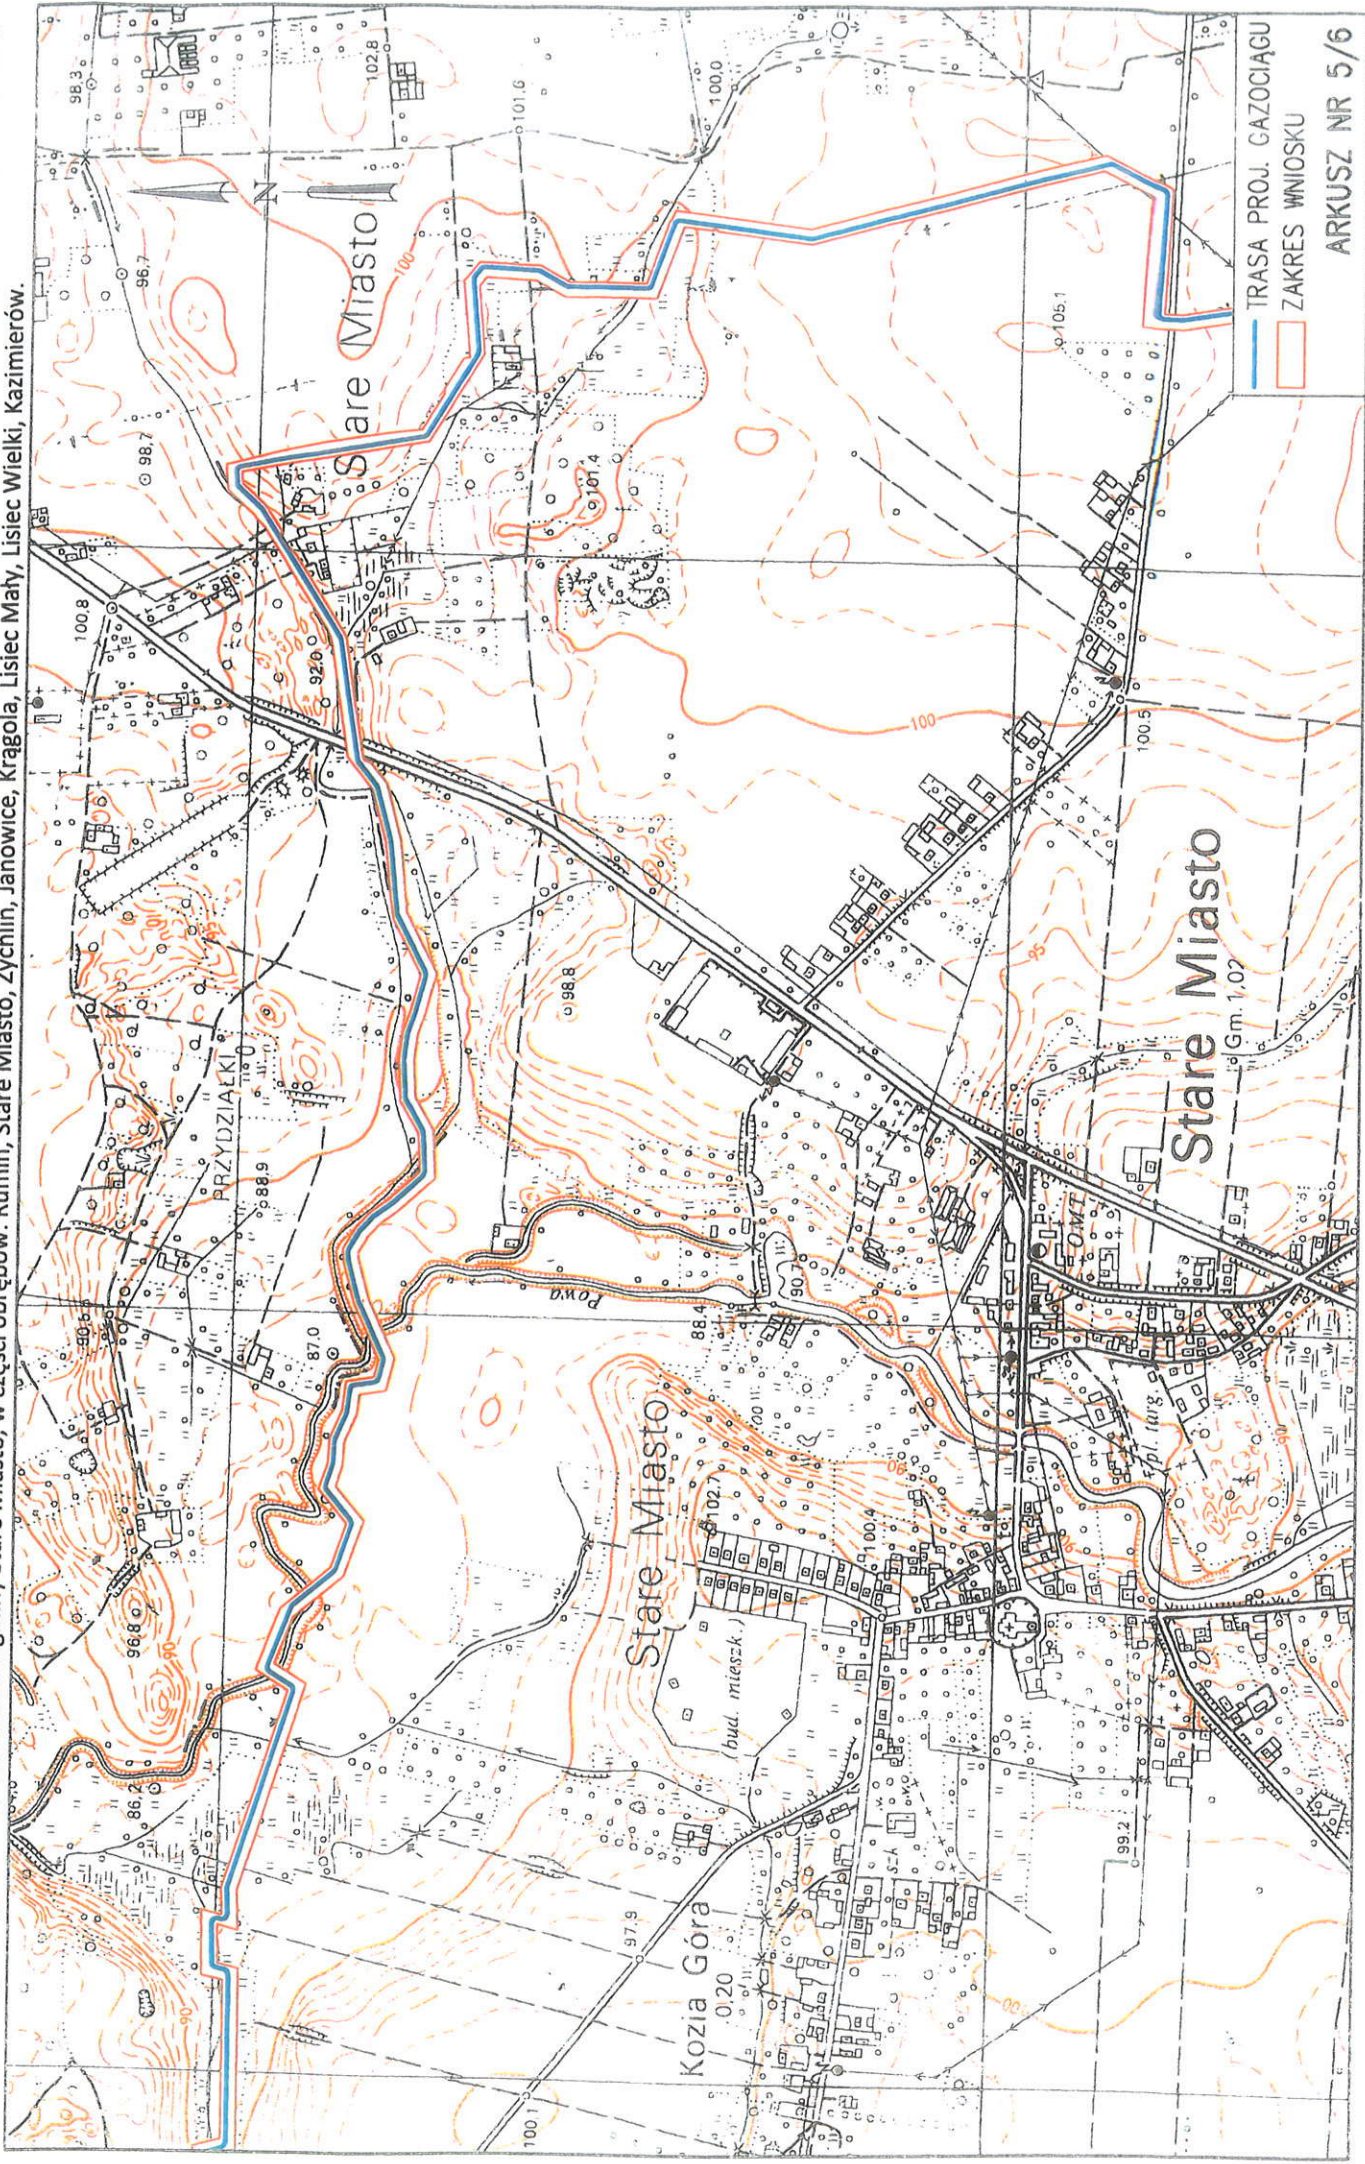

TRASA PROJ. GAZOCIĄGU  
ZAKRES WNIOSKU  
ARKUSZ NR 5/6


**RADA GMINY STARE MIASTO**

ul. Główna 16 B


62-574 Stare Miasto

Załącznik nr 3  
do Uchwały Nr XL/290/2017 Rady Gminy Stare Miasto z dnia 30 listopada 2017 roku

w sprawie przystąpienia do sporządzenia miejscowego planu zagospodarowania przestrzennego dla lokalizacji inwestycji pn.: „Budowa gazociągu wysokiego ciśnienia DN200 MOP 6,3 MPa oraz służby do czyszczenia gazociągu tłokiem” na obszarze gminy Stare Miasto, w części obrębów: Rumin, Stare Miasto, Żychlin, Janowice, Janowice, Kragola, Lisiec Mały, Lisiec Wielki, Kazimierów.

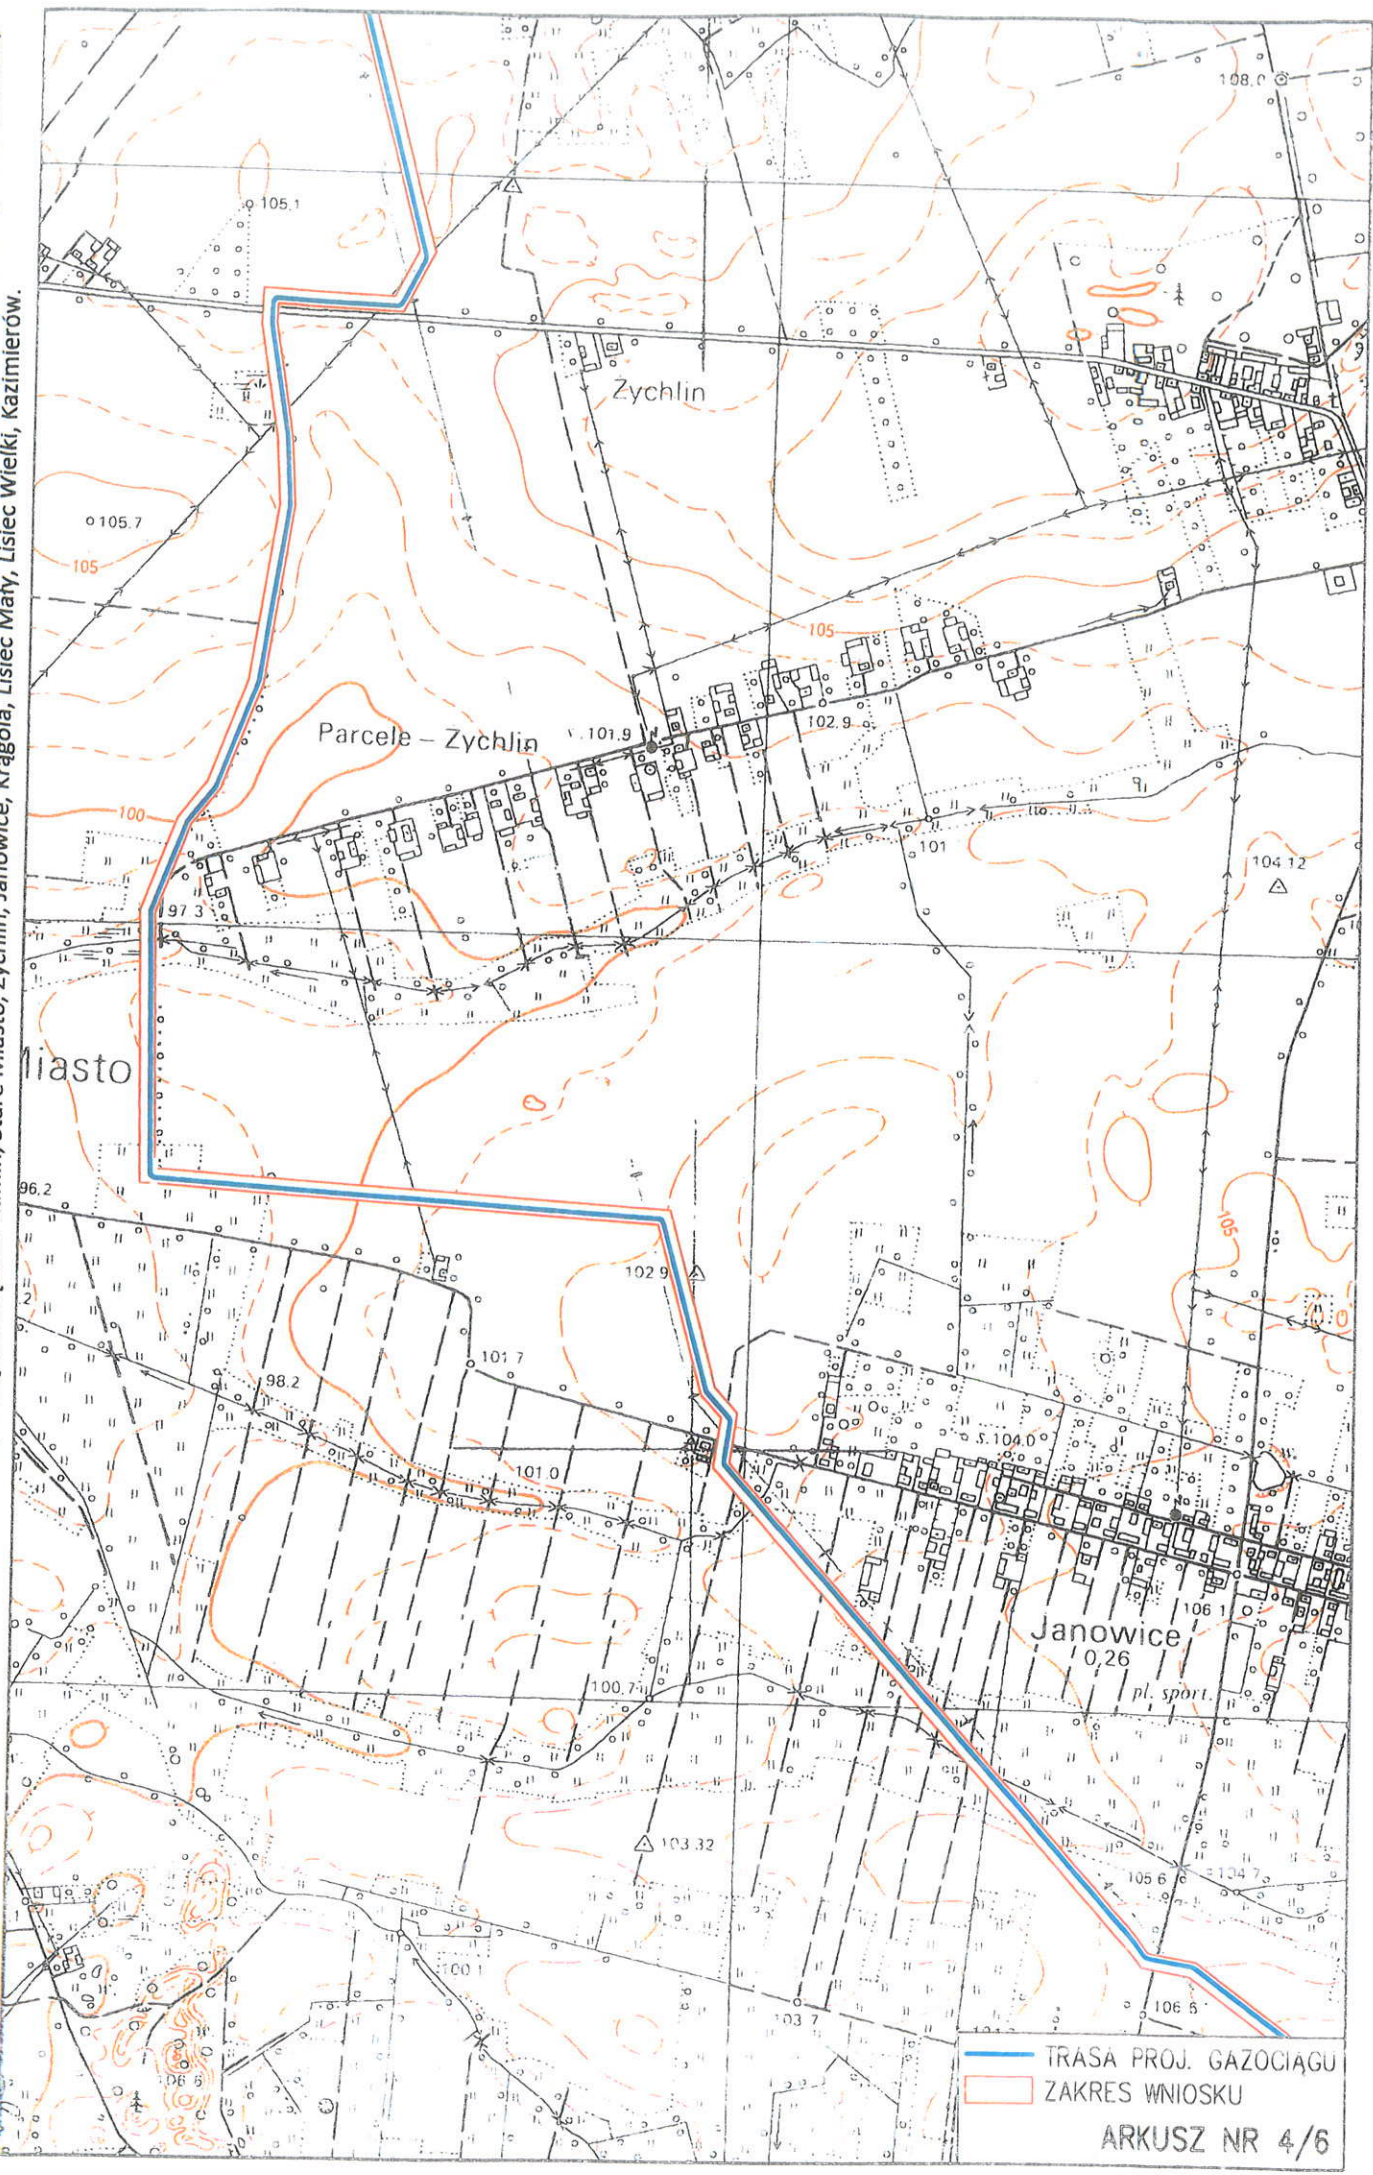


TRASA PROJ. GAZOCIĄGU  
ZAKRES WNIOSKU  
ARKUSZ NR 4/6

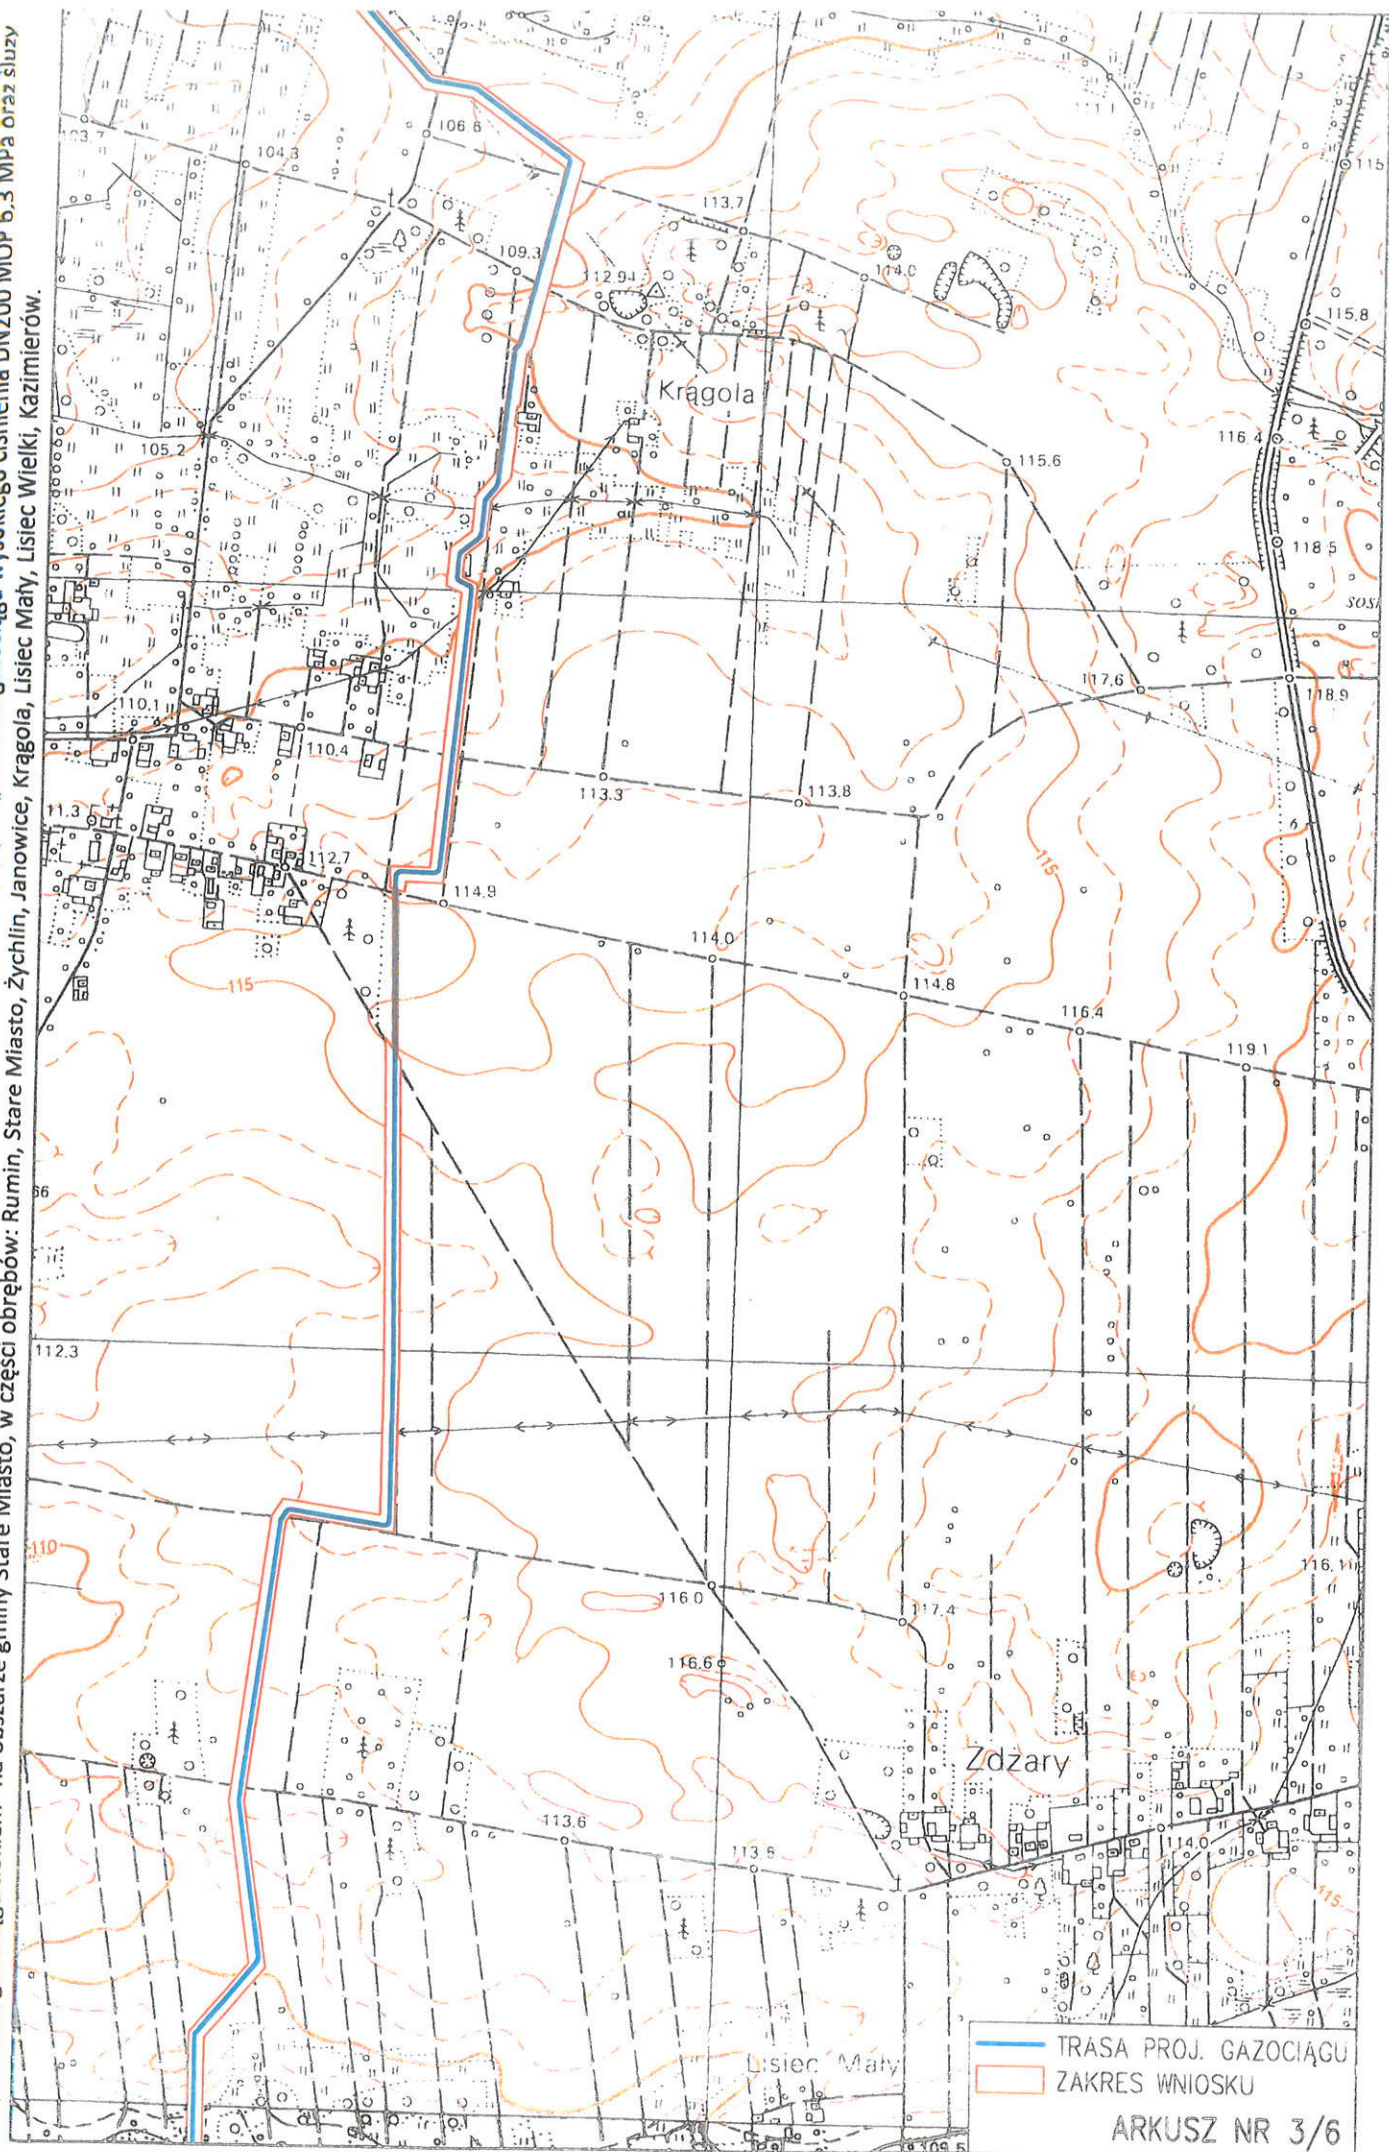

— TRASA PROJ. GAZOCIĄGU  
— ZAKRES WNIOSKU  
ARKUSZ NR 3/6

do Uchwały nr XL/290/2017 Rady Gminy Stare Miasto z dnia 30 listopada 2017 roku  
w sprawie przystąpienia do sporządzenia miejscowego planu zagospodarowania przestrzennego dla lokalizacji inwestycji pn.: „Budowa gazociągu wysokiego ciśnienia DN200 MOP 6,3 MPa oraz służby do czyszczenia gazociągu tłokiem” na obszarze gminy Stare Miasto, w części obrębów: Rumín, Stare Miasto, Żychlin, Janowice, Kragoła, Lisiec Mały, Lisiec Wielki, Kazmierów.

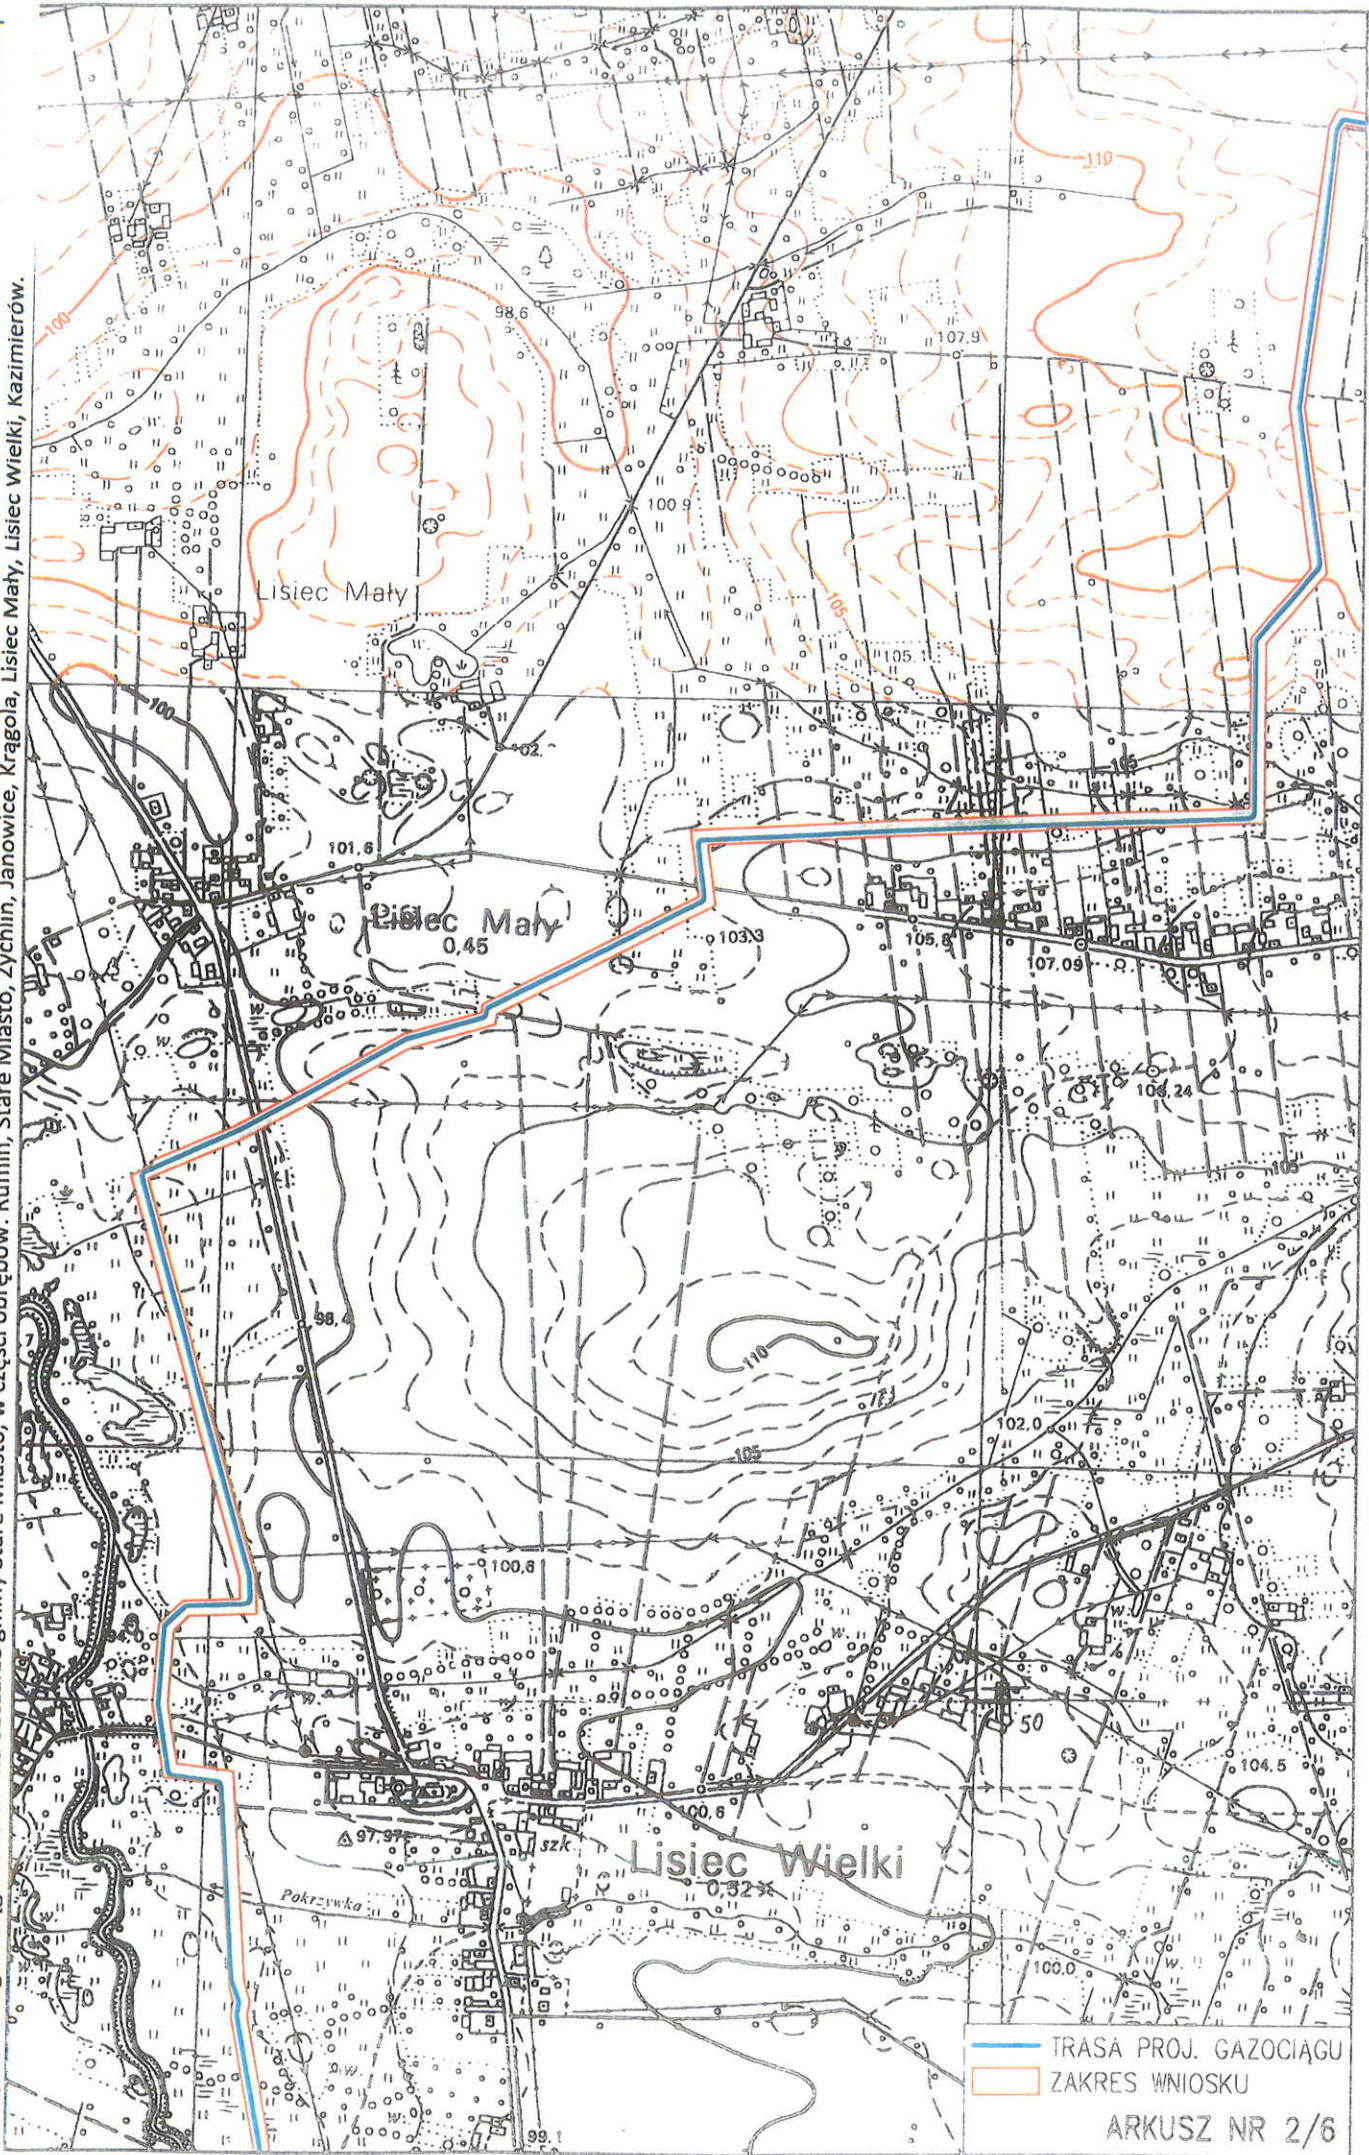

TRASA PROJ. GAZOCIĄGU  
ZAKRES WNIOSKU

w sprawie przystąpienia do sporządzenia miejscowego planu zagospodarowania przestrzennego dla lokalizacji inwestycji pn.: „Budowa gazociągu wysokiego ciśnienia DN200 MOP 6,3 MPa oraz służby do czyszczenia gazociągu tlokiem” na obszarze gminy Stare Miasto, w części obrębów: Rumin, Stare Miasto, Żychlin, Janowice, Kragola, Lisiec Mały, Lisiec Wielki, Kazimierów.

