

w sprawie przystąpienia do sporządzenia miejscowego planu zagospodarowania przestrzennego dla wybranego obszaru zlokalizowanego w obrębach geodezyjnych 0007 – Krągola, 0008 – Krągola Pierwsza i 0009 – Lisiec Mały, gmina Stare Miasto.

Na podstawie art. 18 ust. 2 pkt 15 ustawy z dnia 8 marca 1990 r. o samorządzie gminnym (Dz. U. z 2020 r., poz. 713 ze zmianami) oraz art. 14 ust. 1 ustawy z dnia 27 marca 2003 r. o planowaniu i zagospodarowaniu przestrzennym (Dz. U. z 2020 r., poz. 293 ze zmianami), uchwala się, co następuje:

§ 1

Przystępuje się do sporządzenia miejscowego planu zagospodarowania przestrzennego w zakresie dotyczącym części obszaru zlokalizowanego w obrębach geodezyjnych 0007 – Krągola, 0008 – Krągola Pierwsza i 0009 – Lisiec Mały, gmina Stare Miasto, gmina Stare Miasto.

§ 2

Integralną częścią uchwały jest załącznik graficzny nr 1 przedstawiający granice obszaru objętego planem, o której mowa w § 1.

§ 3

Opracowanie zawierać będzie ustalenia wynikające z art. 15 ustawy z dnia 27 marca 2003 r. o planowaniu i zagospodarowaniu przestrzennym.

§ 4

Opracowanie i uchwalenie miejscowego planu zagospodarowania może następować odrębnie dla poszczególnych fragmentów obszaru objętego planem.

§ 5

Traci moc Uchwała Nr XXIX/203/2020 Rady Gminy Stare Miasto z dnia 29 października 2020 roku w sprawie przystąpienia do sporządzenia miejscowego planu zagospodarowania przestrzennego dla wybranego obszaru zlokalizowanego w obrębach geodezyjnych 0007 – Krągola, 0008 – Krągola Pierwsza i 0009 – Lisiec Mały, gmina Stare Miasto.


§ 6

Wykonanie uchwały powierza się Wójtowi Gminy Stare Miasto.

§ 7

Uchwała wchodzi w życie z dniem podjęcia.

Załącznik nr 1
do Uchwały Nr XXXVII/248/2021
Rady Gminy Stare Miasto z dnia 25 marca 2021 roku
w sprawie przystąpienia do sporządzenia miejscowego planu
zagospodarowania przestrzennego dla wybranego obszaru
zlokalizowanego w obrębach geodezyjnych 0007 - Krągola, 0008 -
Krągola Pierwsza i 0009 - Lisiec Mały, gmina Stare Miasto

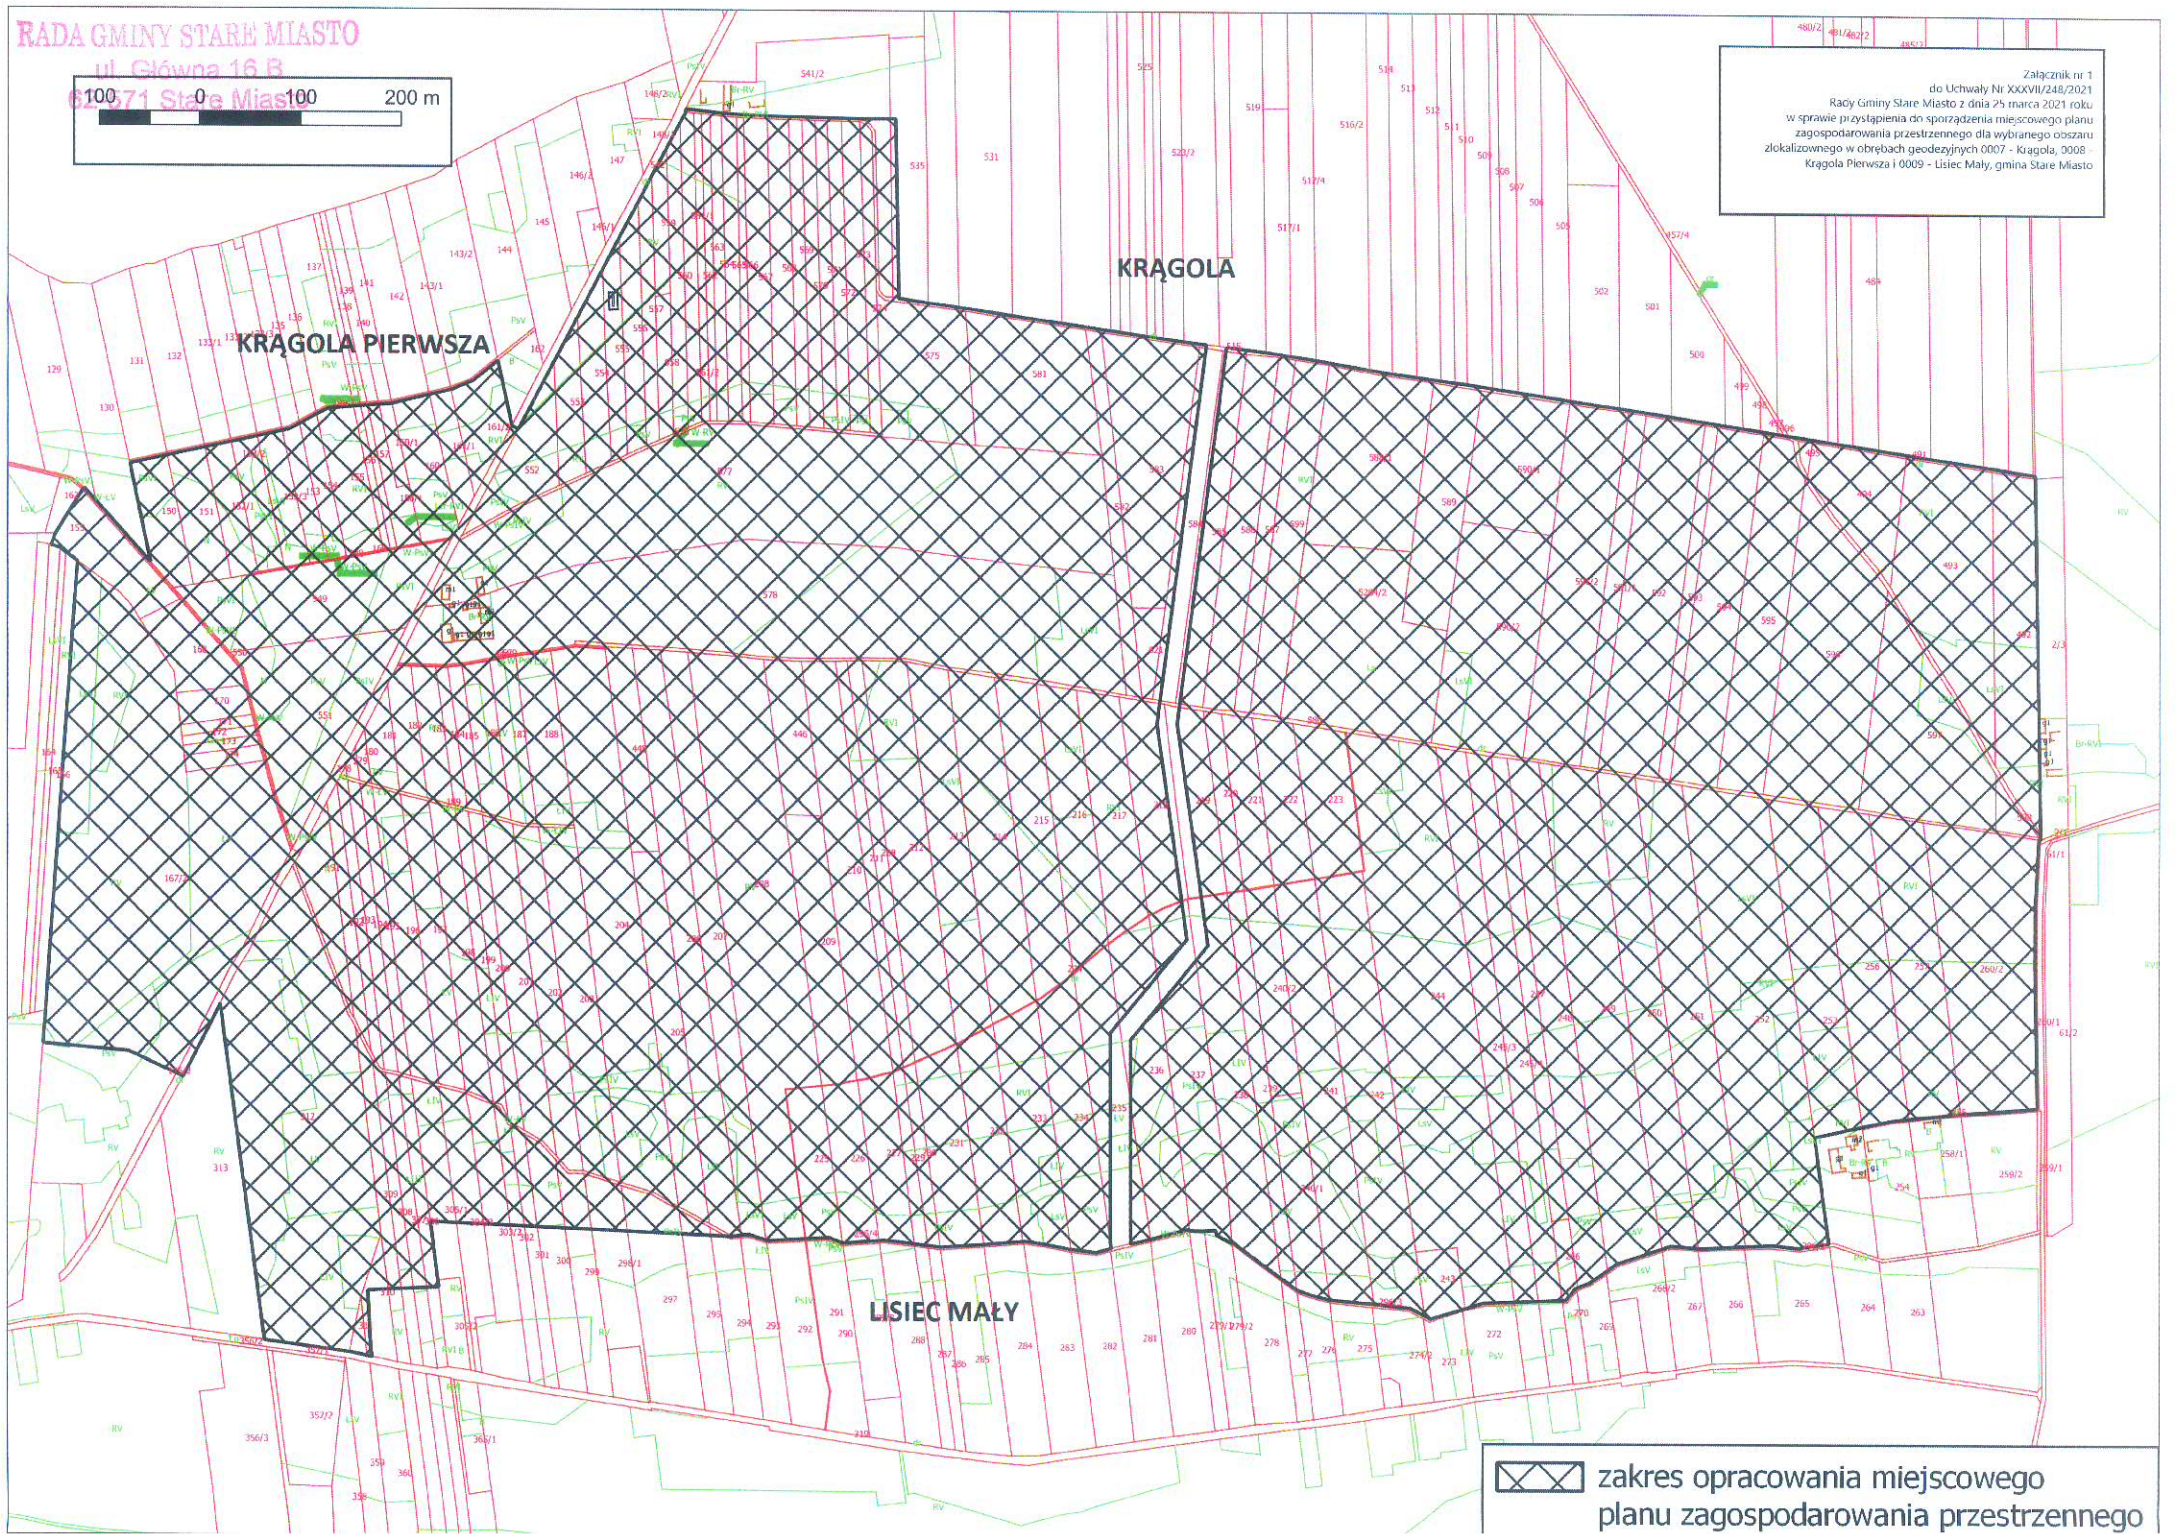

 zakres opracowania miejscowego planu zagospodarowania przestrzennego