

II. WYRYS Z MAPY EWIDENCYJNEJ

RADA GMINY STARE MIASTO

ul. Główna 16 B


62-571 Stare Miasto

Skala 1 : 5000

Załącznik do uchwały  
Rady Gminy Stare Miasto  
Nr XII/87/2011  
z dnia 25 sierpnia 2011



nty obrębu Barczyglów

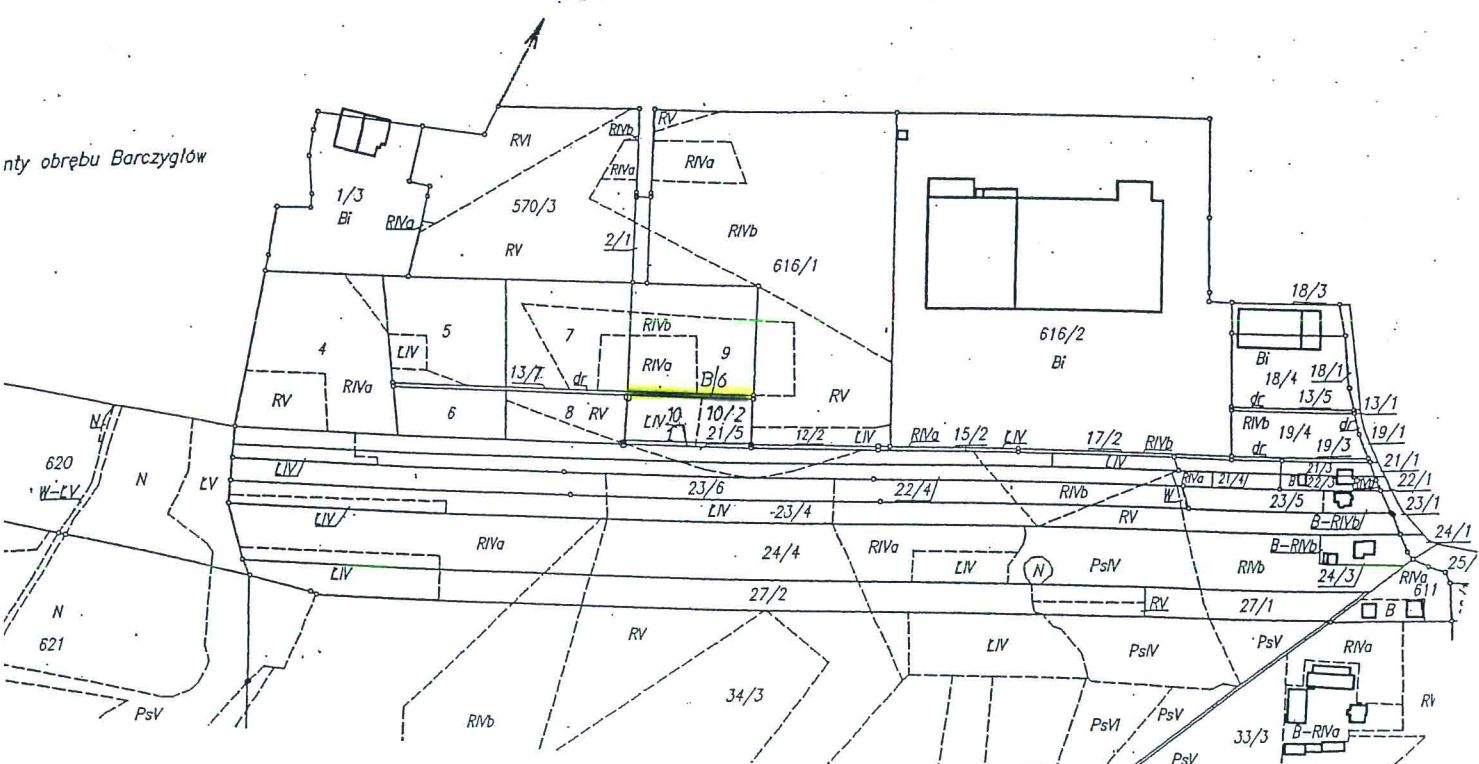

GEODETA  
Działu Katastru  
Powiatowego Ośrodka Dokumentacji  
Geodezyjnej i Kartograficznej w Koninie

*Ranata Olszewska*