


w sprawie przystąpienia do sporządzenia zmiany miejscowego planu zagospodarowania przestrzennego uchwalonego uchwałą Nr XXIII/204/2008 Rady Gminy Stare Miasto z dnia 22 lipca 2008 r. w sprawie uchwalenia zmiany miejscowego planu zagospodarowania przestrzennego terenów położonych w rejonie miejscowości: Krągola, Janowice i Żdźary

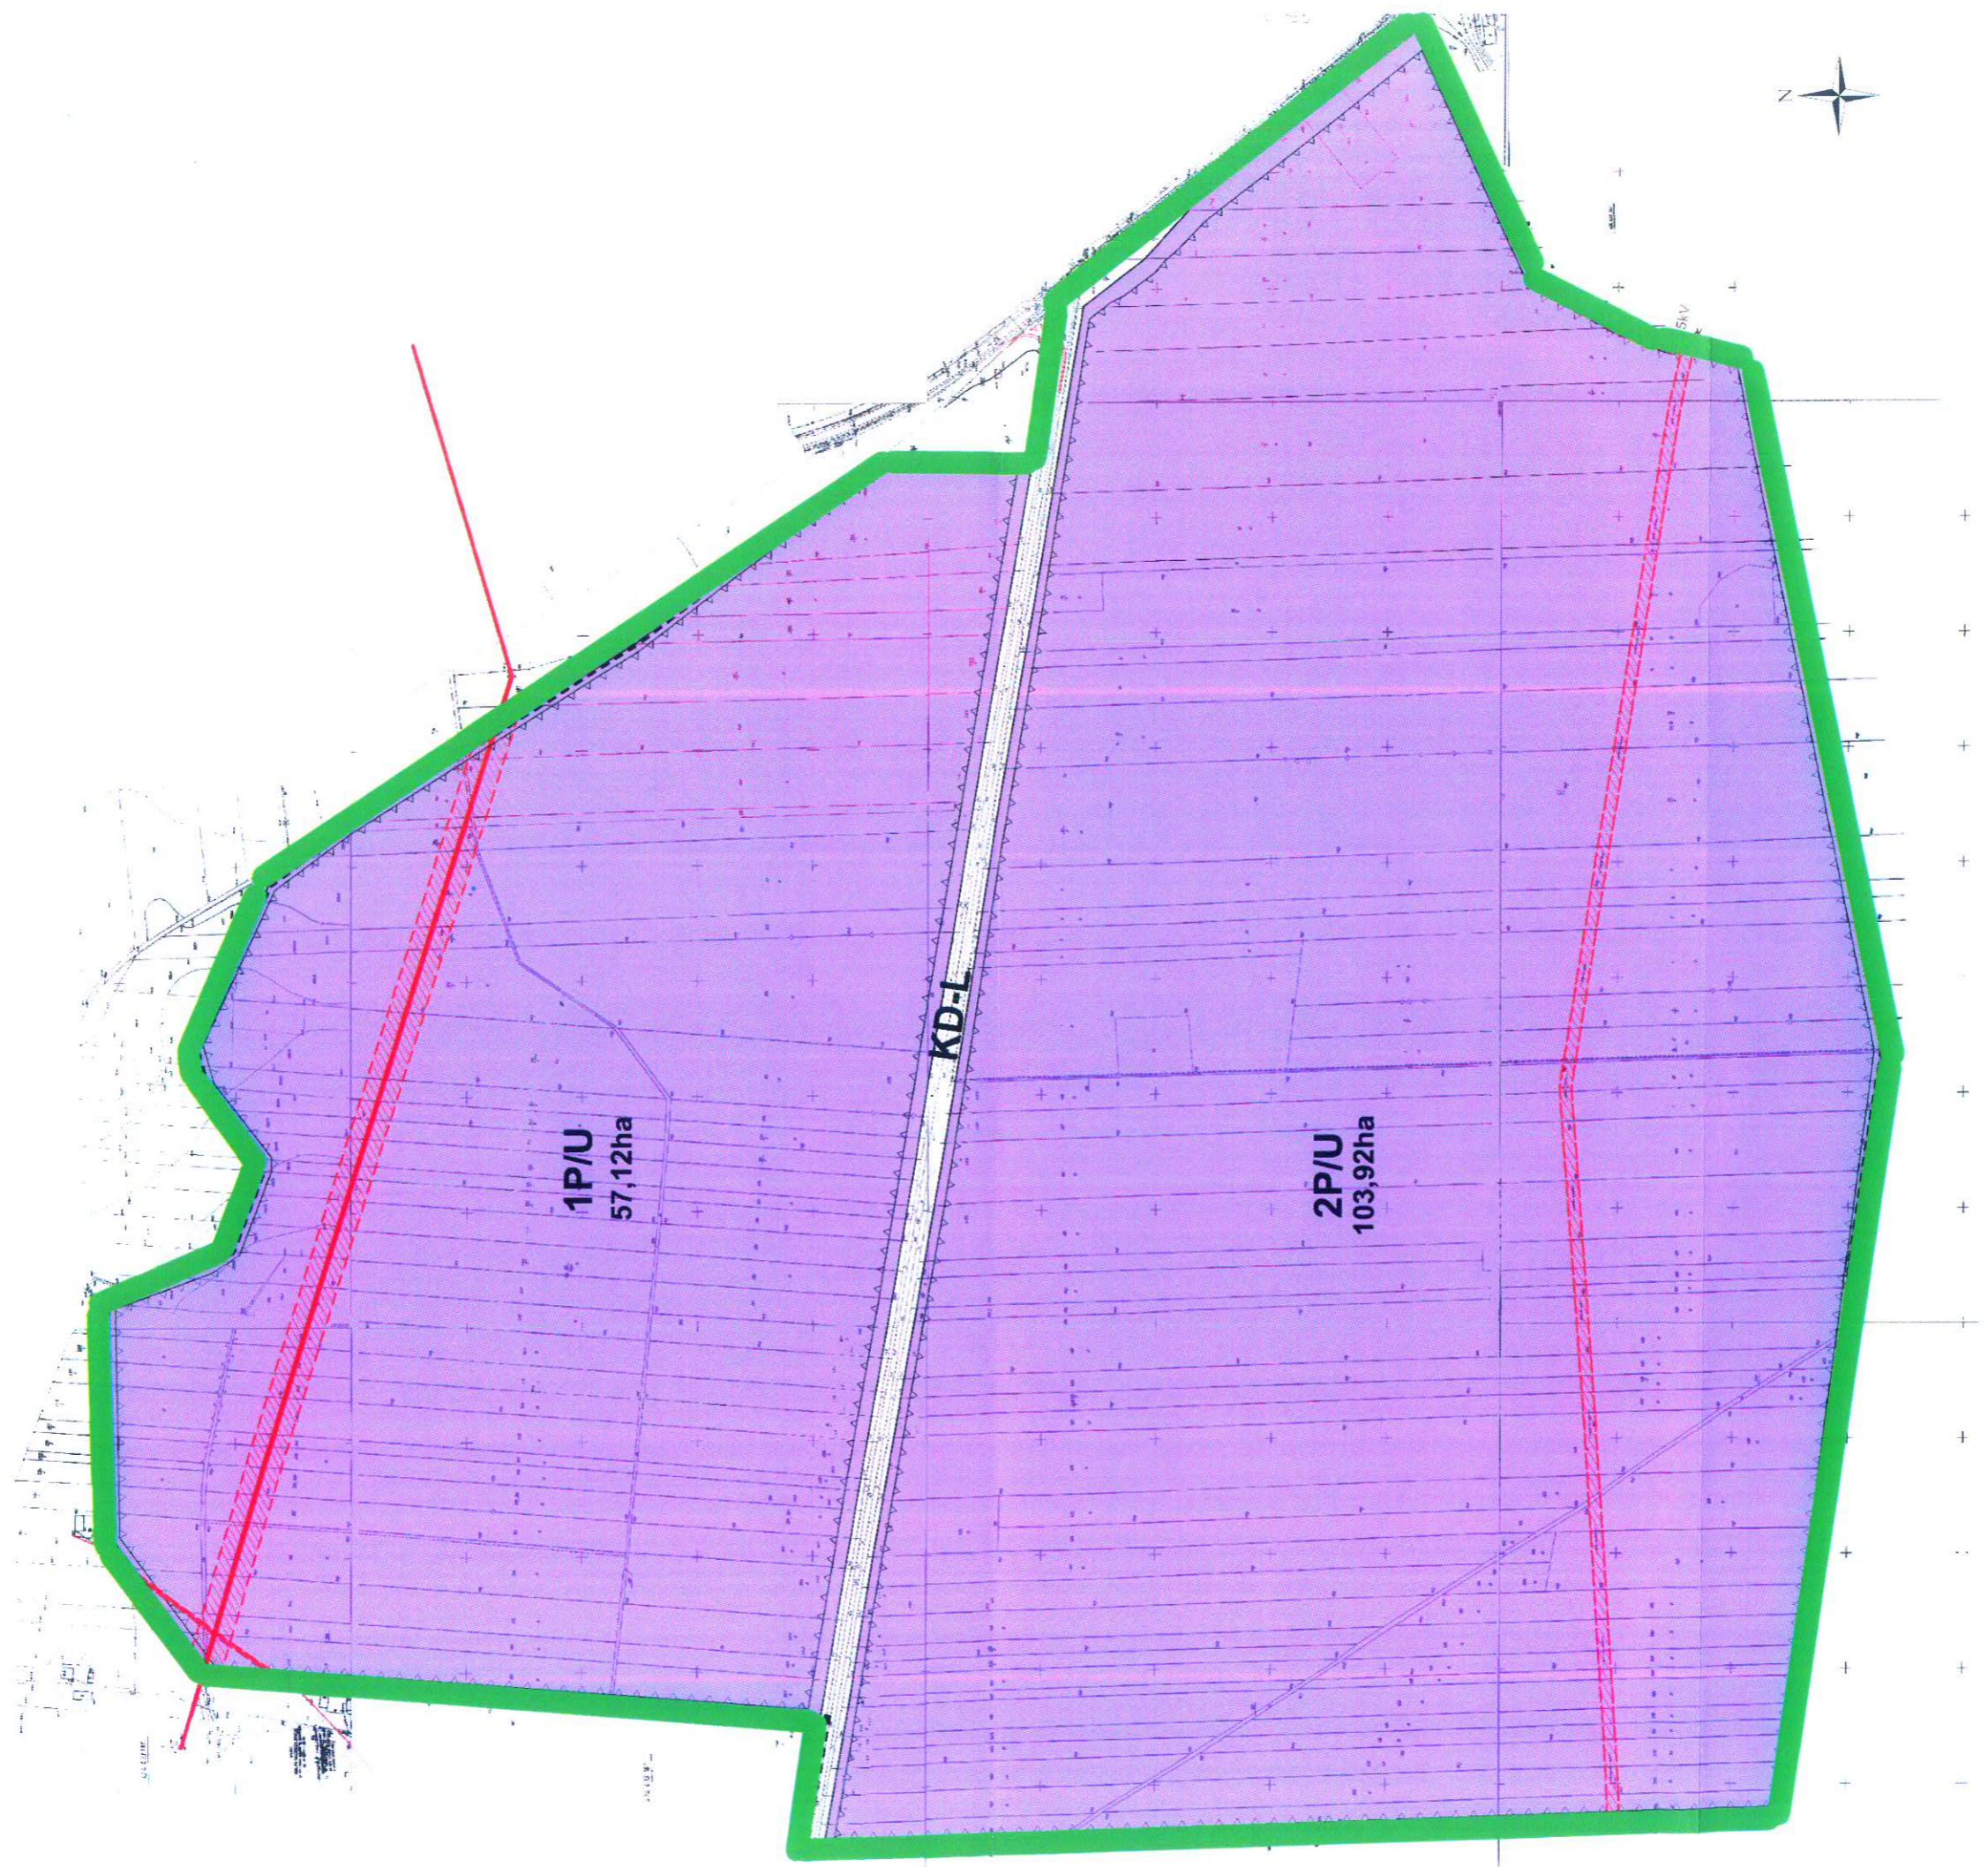

Zakres opracowania zmiany miejscowego planu zagospodarowania przestrzennego