


do Uchwały Nr XIII/92/2019 Rady Gminy Stare Miasto z dnia 26 września 2019 roku  
w sprawie przystąpienia do sporządzenia miejscowego planu zagospodarowania przestrzennego dla  
części obszaru zlokalizowanego w obrębie ewidencyjnym 0007 – Krągola, gmina Stare Miasto.

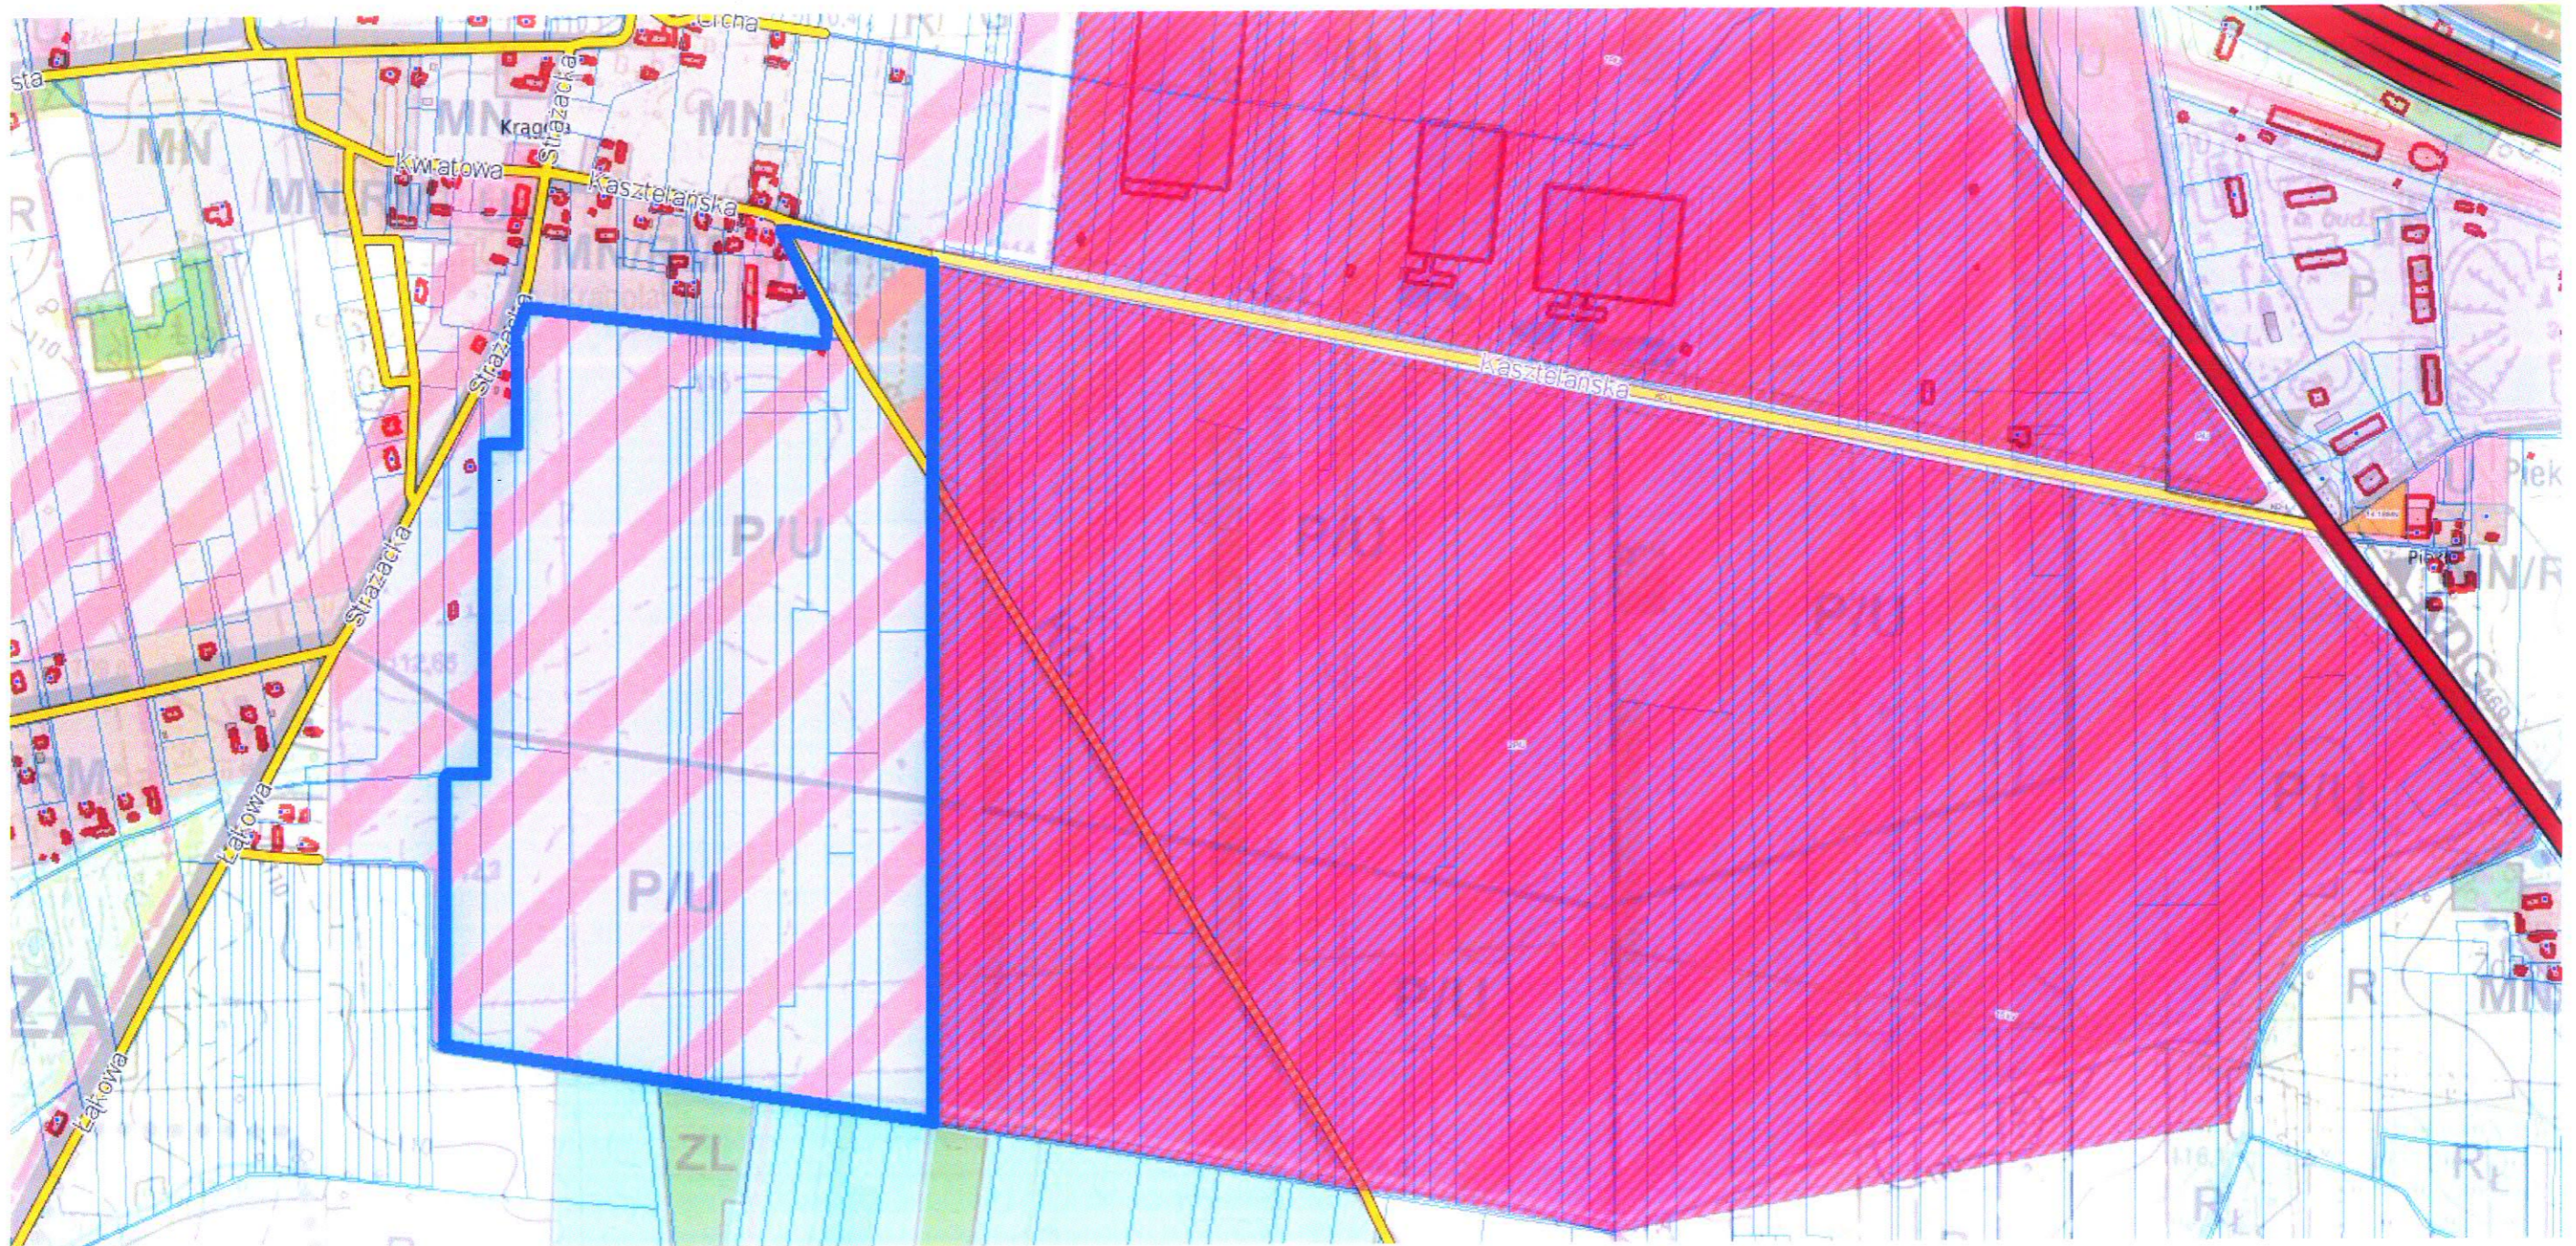

 Zakres opracowania miejscowego planu zagospodarowania przestrzennego