



Załącznik
do uchwały Rady Gminy Stare Miasto
Nr XVI/108/2011 z dnia 10 listopada 2011 r.

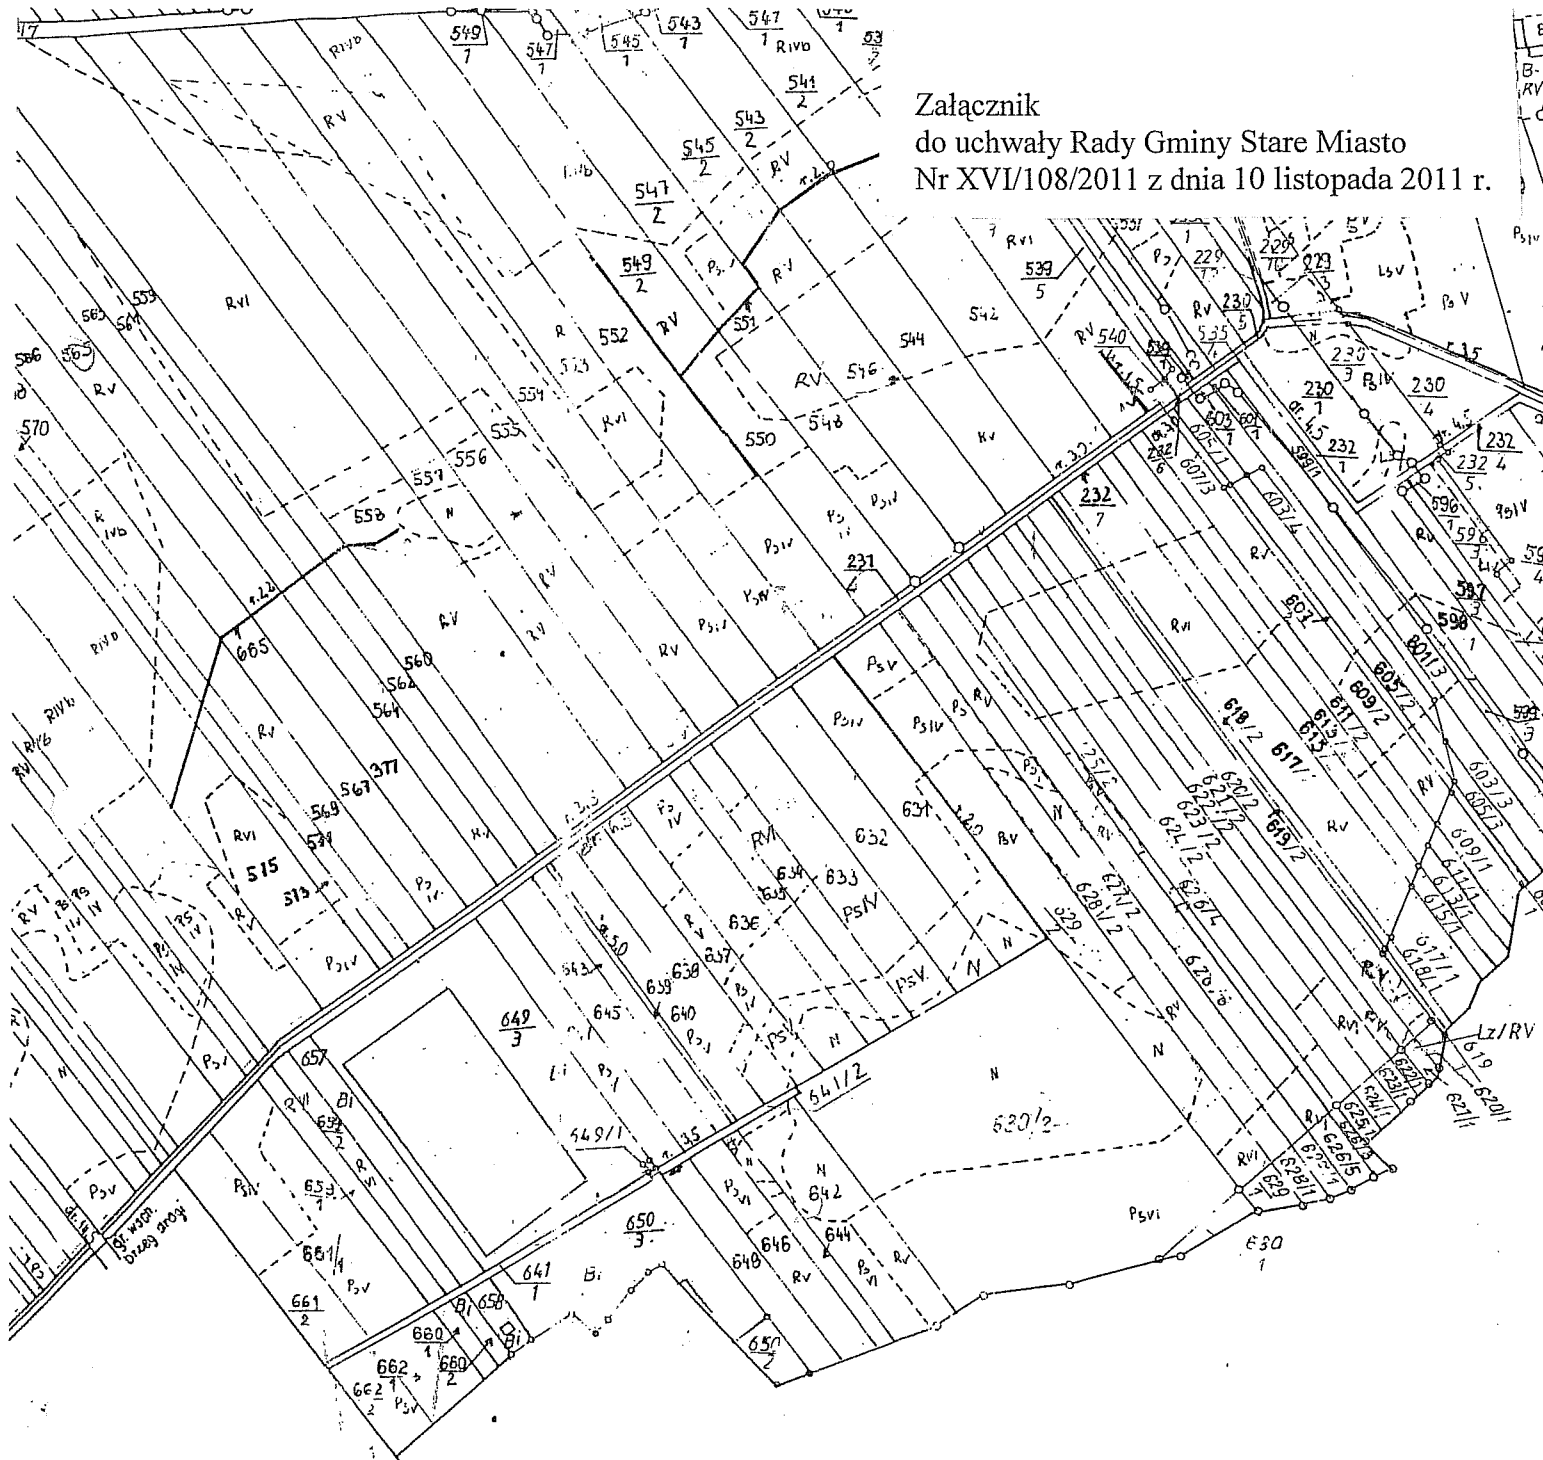

Grunty wsi Modla Królewska
gm. Stare Miasto

Schemat podziału obrębu

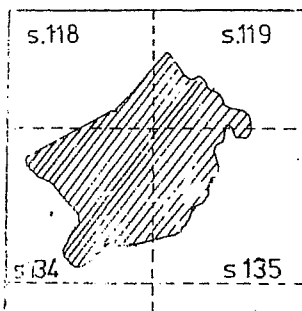

Wojewódzkie Biuro Geodezji
i Terenów Rolnych w Koninie

KIEROWNIK DZIAŁU: inż. Cz. Rybarcz

Wykreśliła: Z. Makowska

1987-09-08

1956