


RADA GMINY STARE MIASTO

ul. Główna 16 B


62-571 Stare Miasto

Załącznik do Uchwały  
Rady Gminy Stare Miasto  
Nr XXVI / 178 / 2012  
z dnia 27 września 2012 r.

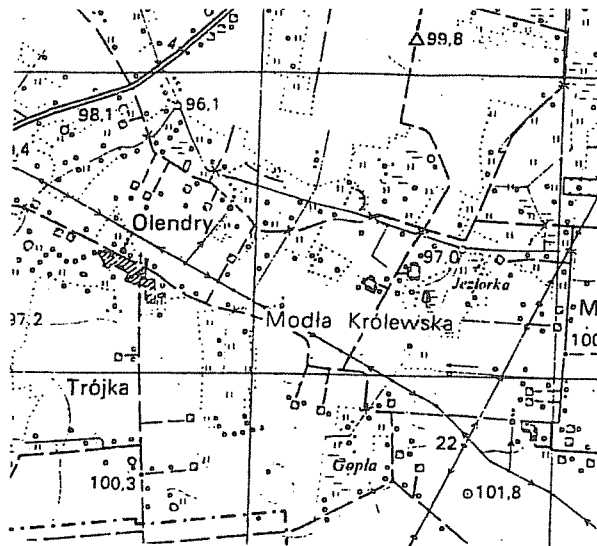

424.344.192

skala 1:1000

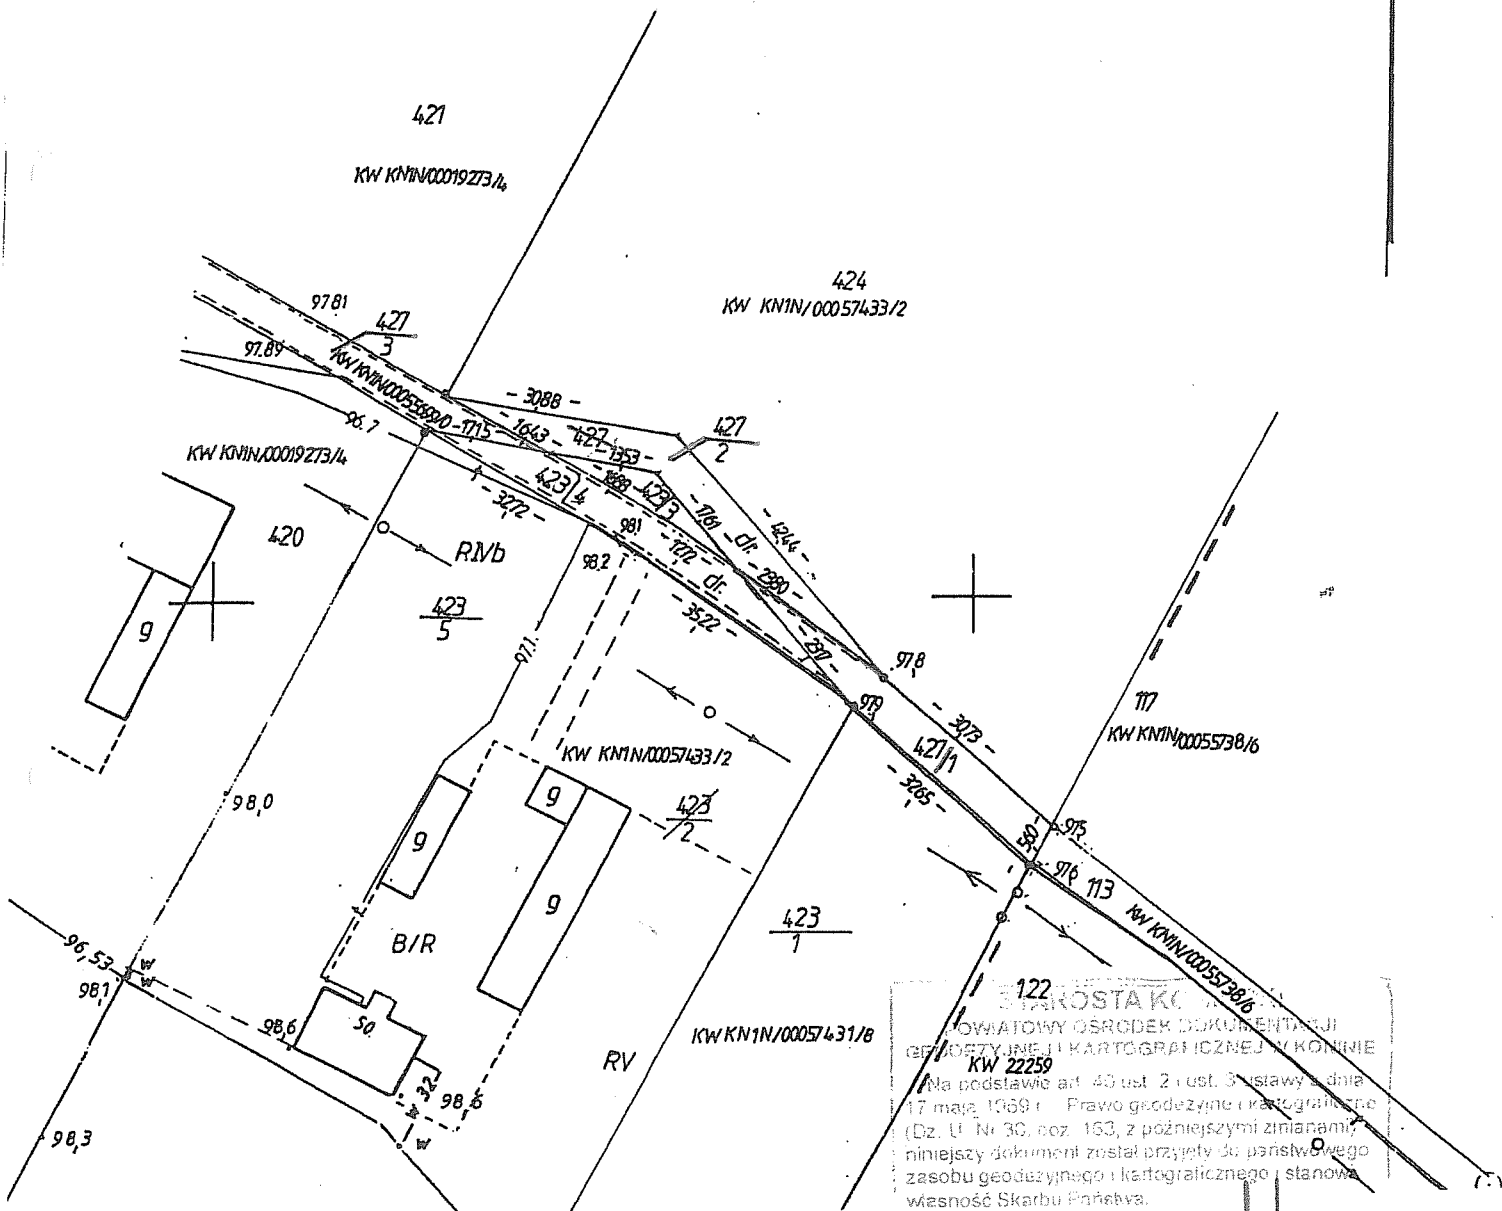

122  
STAROSTA K...  
POWIATOWY OŚRODEK DOKUMENTACJI  
GEODEZYJNEJ I KARTOGRAFICZNEJ W KONINIE  
KW 22259  
Na podstawie art. 40 ust. 2 i ust. 3 ustawy z dnia  
17 maja 1969 r. Prawo geodezyjne i kartograficzne  
(Dz. U. Nr 30, poz. 153, z późniejszymi zmianami)  
niniejszy dokument został przyjęty do państwowego  
zasobu geodezyjnego i kartograficznego i stanowi  
własność Skarbu Państwa.  
Dokument wpisano do ewidencji zasobu powiatowego  
Z up. STAROSTY  
w dniu ... w ewidencji ...  
Krzysztof Kalnicki  
Kierownik Działu Zasobu Geodezyjnego i Kartograficznego

2011-11-06