
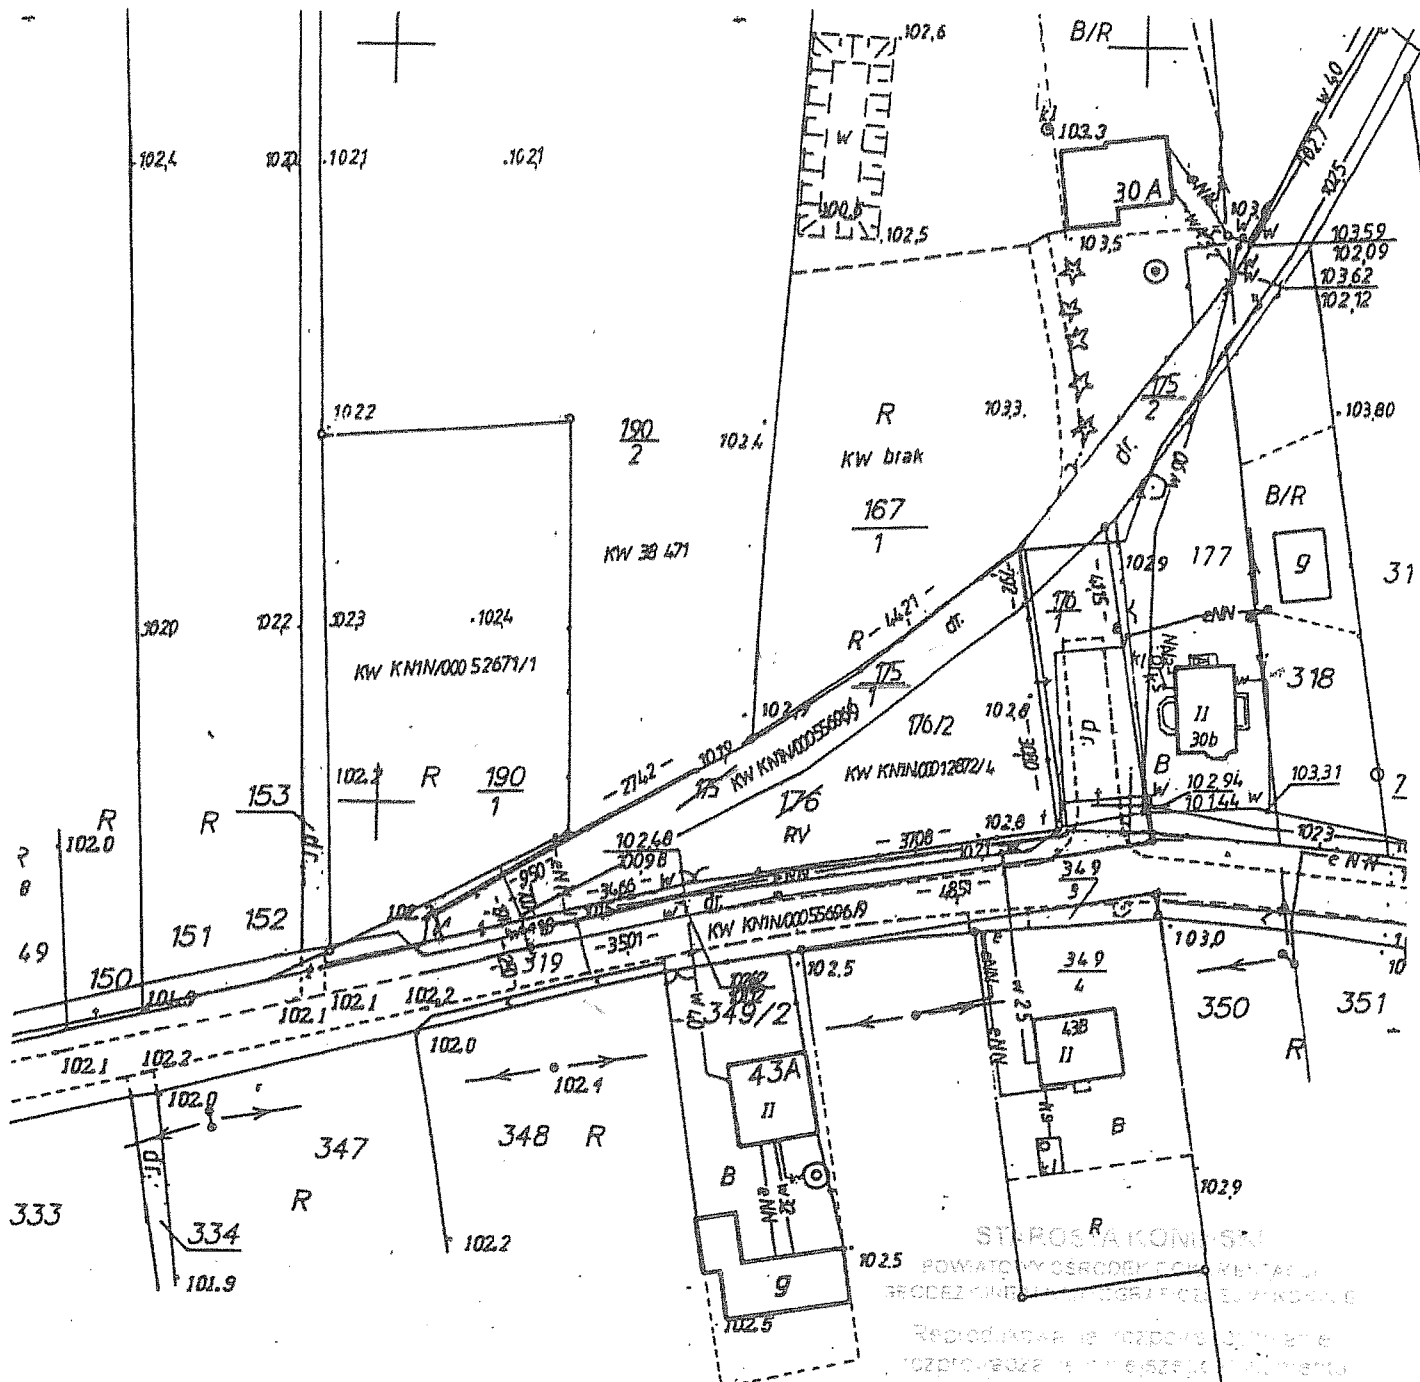


Załącznik do Uchwały  
 Rady Gminy Stare Miasto  
 Nr. XXV/170/2012  
 z dnia 30 sierpnia 2012 r.

434.211.021

skala 1:1000

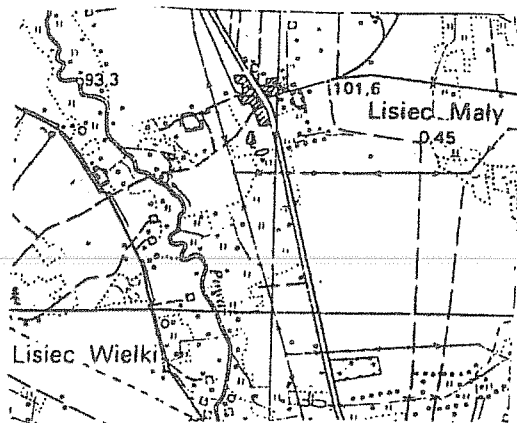

STARE MIASTO KONTAKT  
 POWIATOWY OŚRODEK TERENOWY  
 BRDZIEŻYNE  
 349  
 Rozbudowa i rozprawa...  
 wymaga...  
 w art. 18...  
 Prawo geodezyjne...  
 Dz. U. z 30...  
 zmiana