



do o Uchwały Nr XII/85/2019 Rady Gminy Stare Miasto z dnia 29 sierpnia 2019 roku

w sprawie przystąpienia do sporządzenia zmiany miejscowego planu zagospodarowania przestrzennego uchwalonego uchwałą Nr XXV/185/2000 Rady Gminy w Starym Mieście z dnia 6 września 2000 roku w zakresie dotyczącym części obrębu ewidencyjnego Stare Miasto zlokalizowanego przy ul. Ogrodowej.

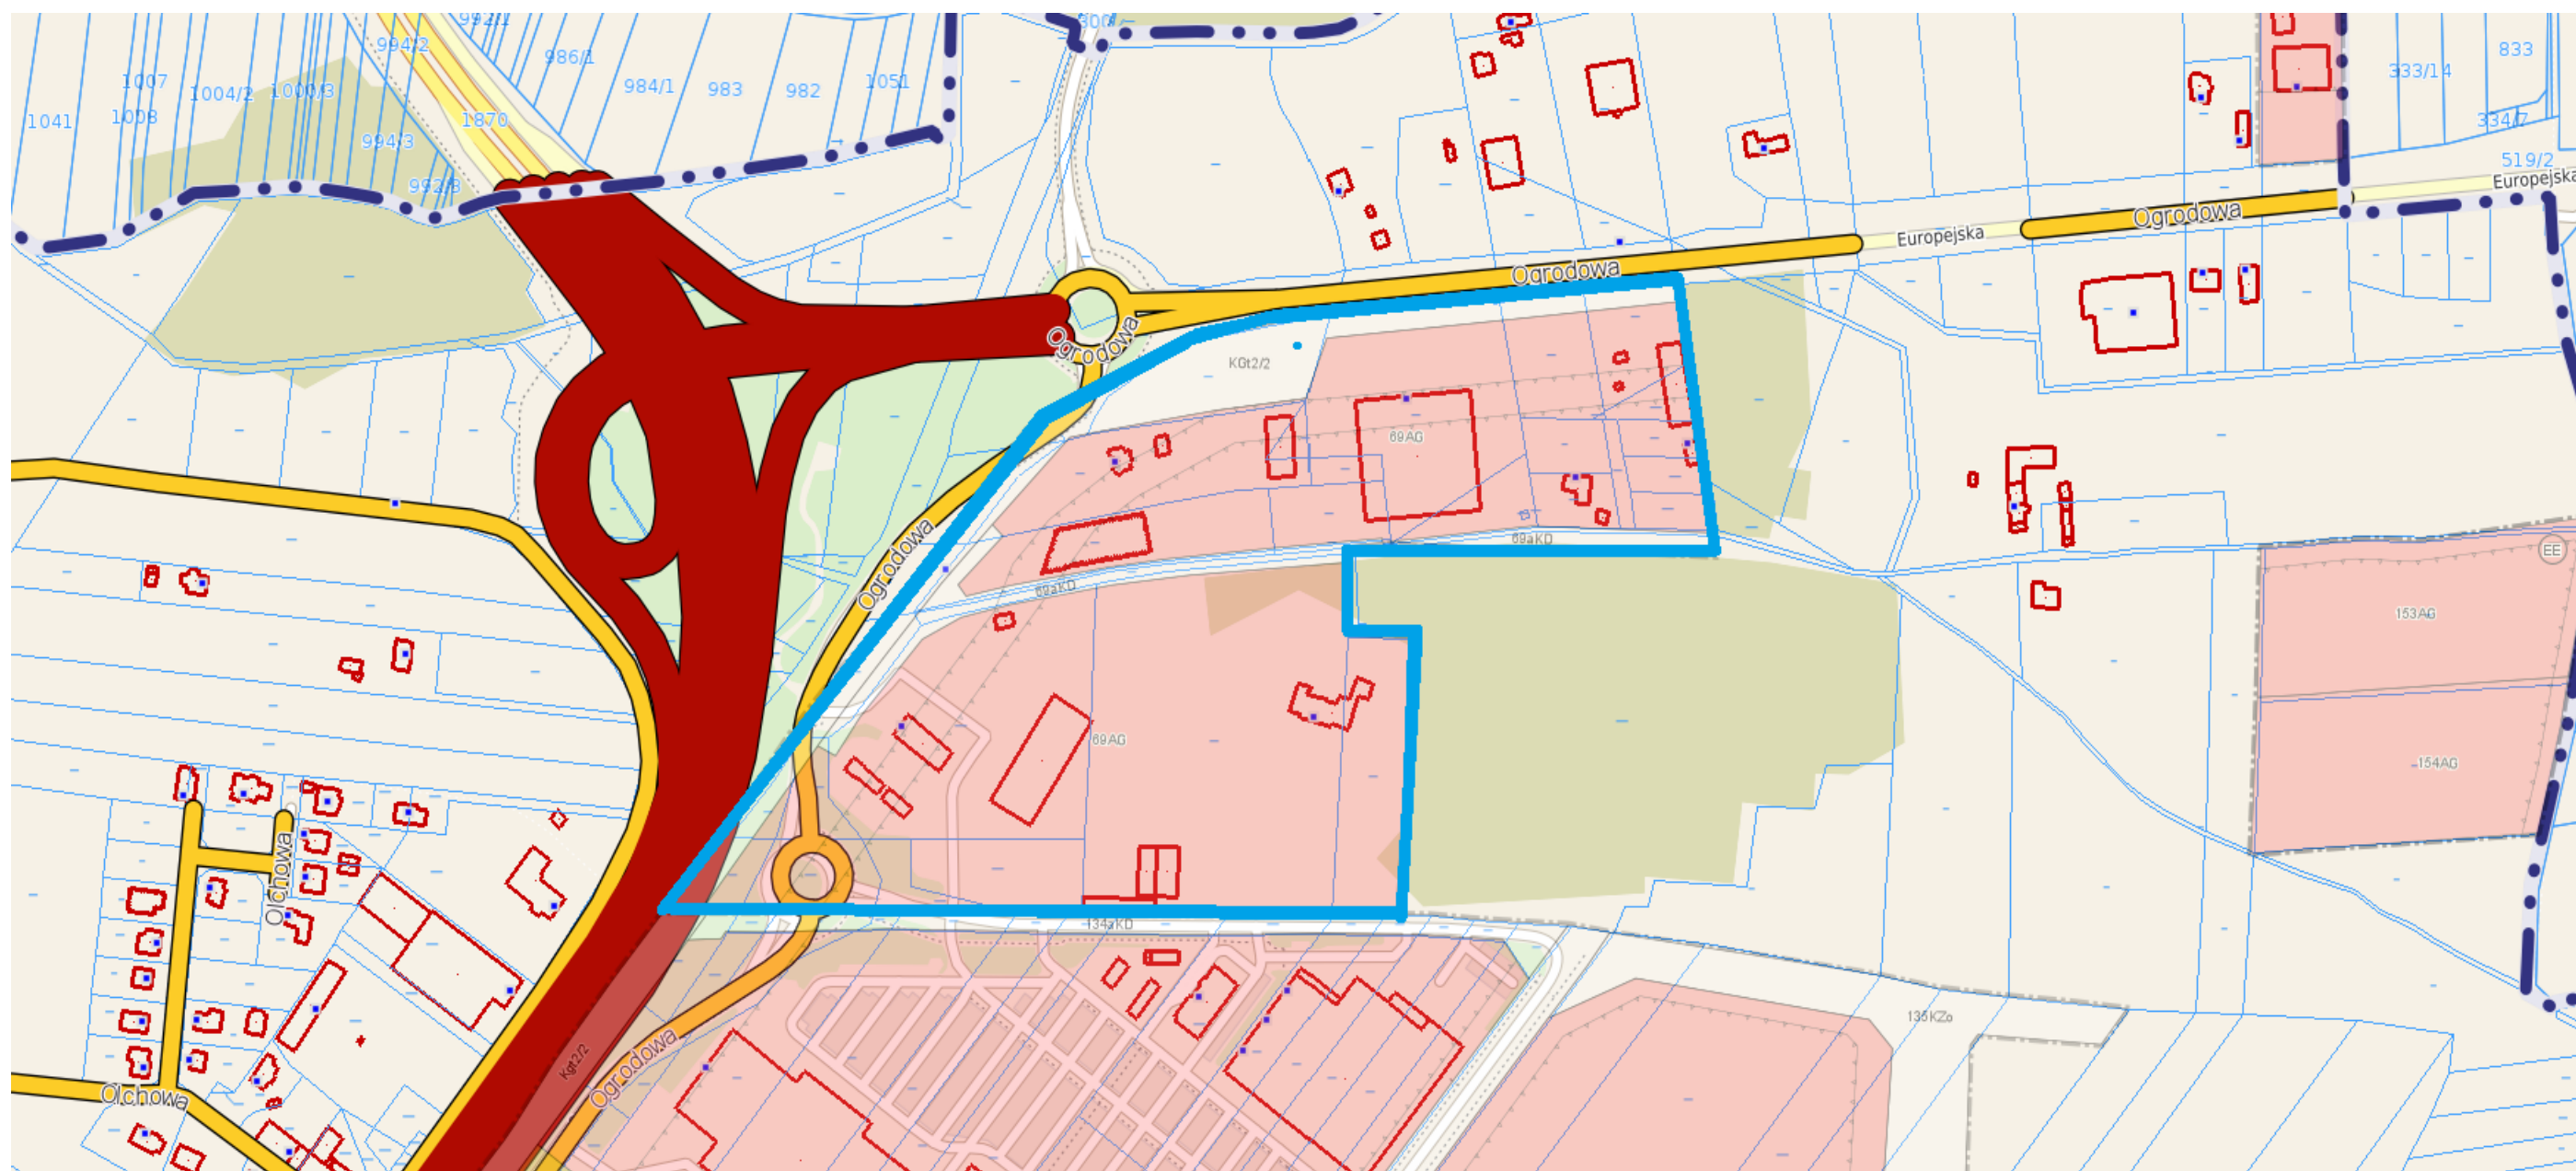

 Zakres opracowania zmiany miejscowego planu zagospodarowania przestrzennego