

STAROSTWA KUNIKI
62-571 Stare Miasto
Z upr. Starosty
19 08 2008

RADA GMINY STARE MIASTO
ul. Główna 16 B
62-571 Stare Miasto

GINA STARE MIASTO


MIEJSCOWY PLAN ZAGOSPODAROWANIA PRZESTRZENNEGO TERENÓW POŁOŻONYCH W MIEJSCOWOŚCI ŻYCHLIN I JANOWICE

SKALA 1:2000


MIEJSCOWOŚĆ ŻYCHLIN

ZALĄCZNIK NR 2
DO UCHWAŁY NR XLVII/398/10
RADY GMINY STARE MIASTO
Z DNIA 28 lipca 2010 r.

Przewodniczący Rady Gminy Stare Miasto
/ - / Karol Szafran

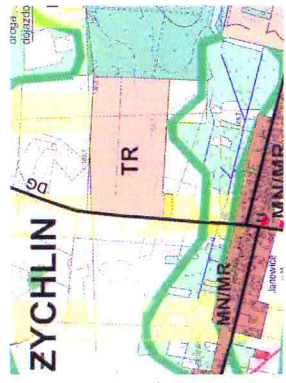

STUDIUM GM. STARE MIASTO UCHWALONE UCHWAŁĄ NR XXXIII/234/2005 RADY GMINY STARE MIASTO Z DNIA 25 MAJA 2005r.

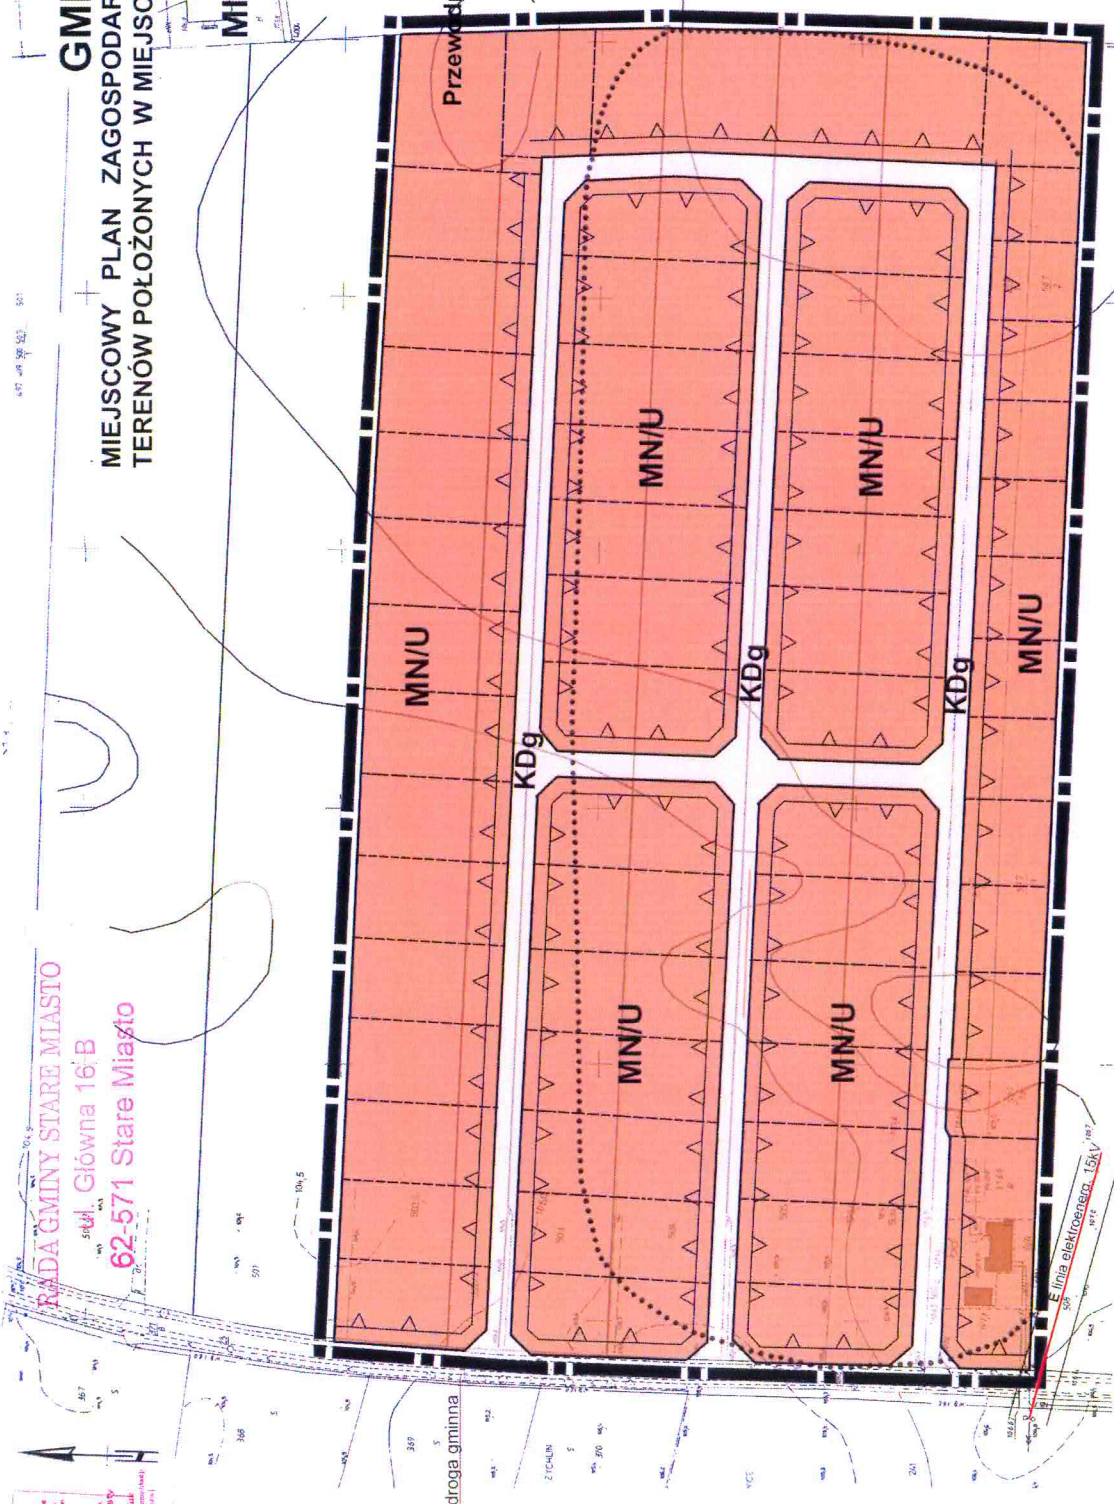

OZNACZENIA

- GRANICE**
- GRANICA OPRACOWANIA
 - - - GRANICA TERENÓW O RÓŻNYM PRZEZNACZENIU OBOWIAZUJĄCA / POSTULOWANA
 - - - LINIA ZABUDOWY - NIEPRZEKRACZALNA
 - STREFA OCHRONY KONSERWATORSKIEJ ZEWDENCJONOWANYCH STANOWISK ARCHEOLOGICZNYCH
- TERENY O RÓŻNYM PRZEZNACZENIU**
- MN/U TEREN ZABUDOWY MIESZKANIOWEJ JEDNORODZINNEJ Z DOPUSZCZENIEM USŁUG NIEUCIAZLIWYCH
 - KDg TEREN ZABUDOWY MIESZKANIOWEJ JEDNORODZINNEJ - ISTNIEJĄCA ZABUDOWA
- INFRASTRUKTURA**
- E LINIA ELEKTROENERGETYCZNA 15kV WRAZ Z PASEM TECHNOLOGICZNYM
 - KOMUNIKACJA
 - KDg - TEREN DRÓG PUBLICZNYCH - DROGI GMINNE