


Wskazane w zestawienieach urządzenia są przykładowe.Zamawiający dopuszcza zastosowanie urządzeń równoważnych.

REAKTOR SBR 3
RZUT
SKALA 1:50

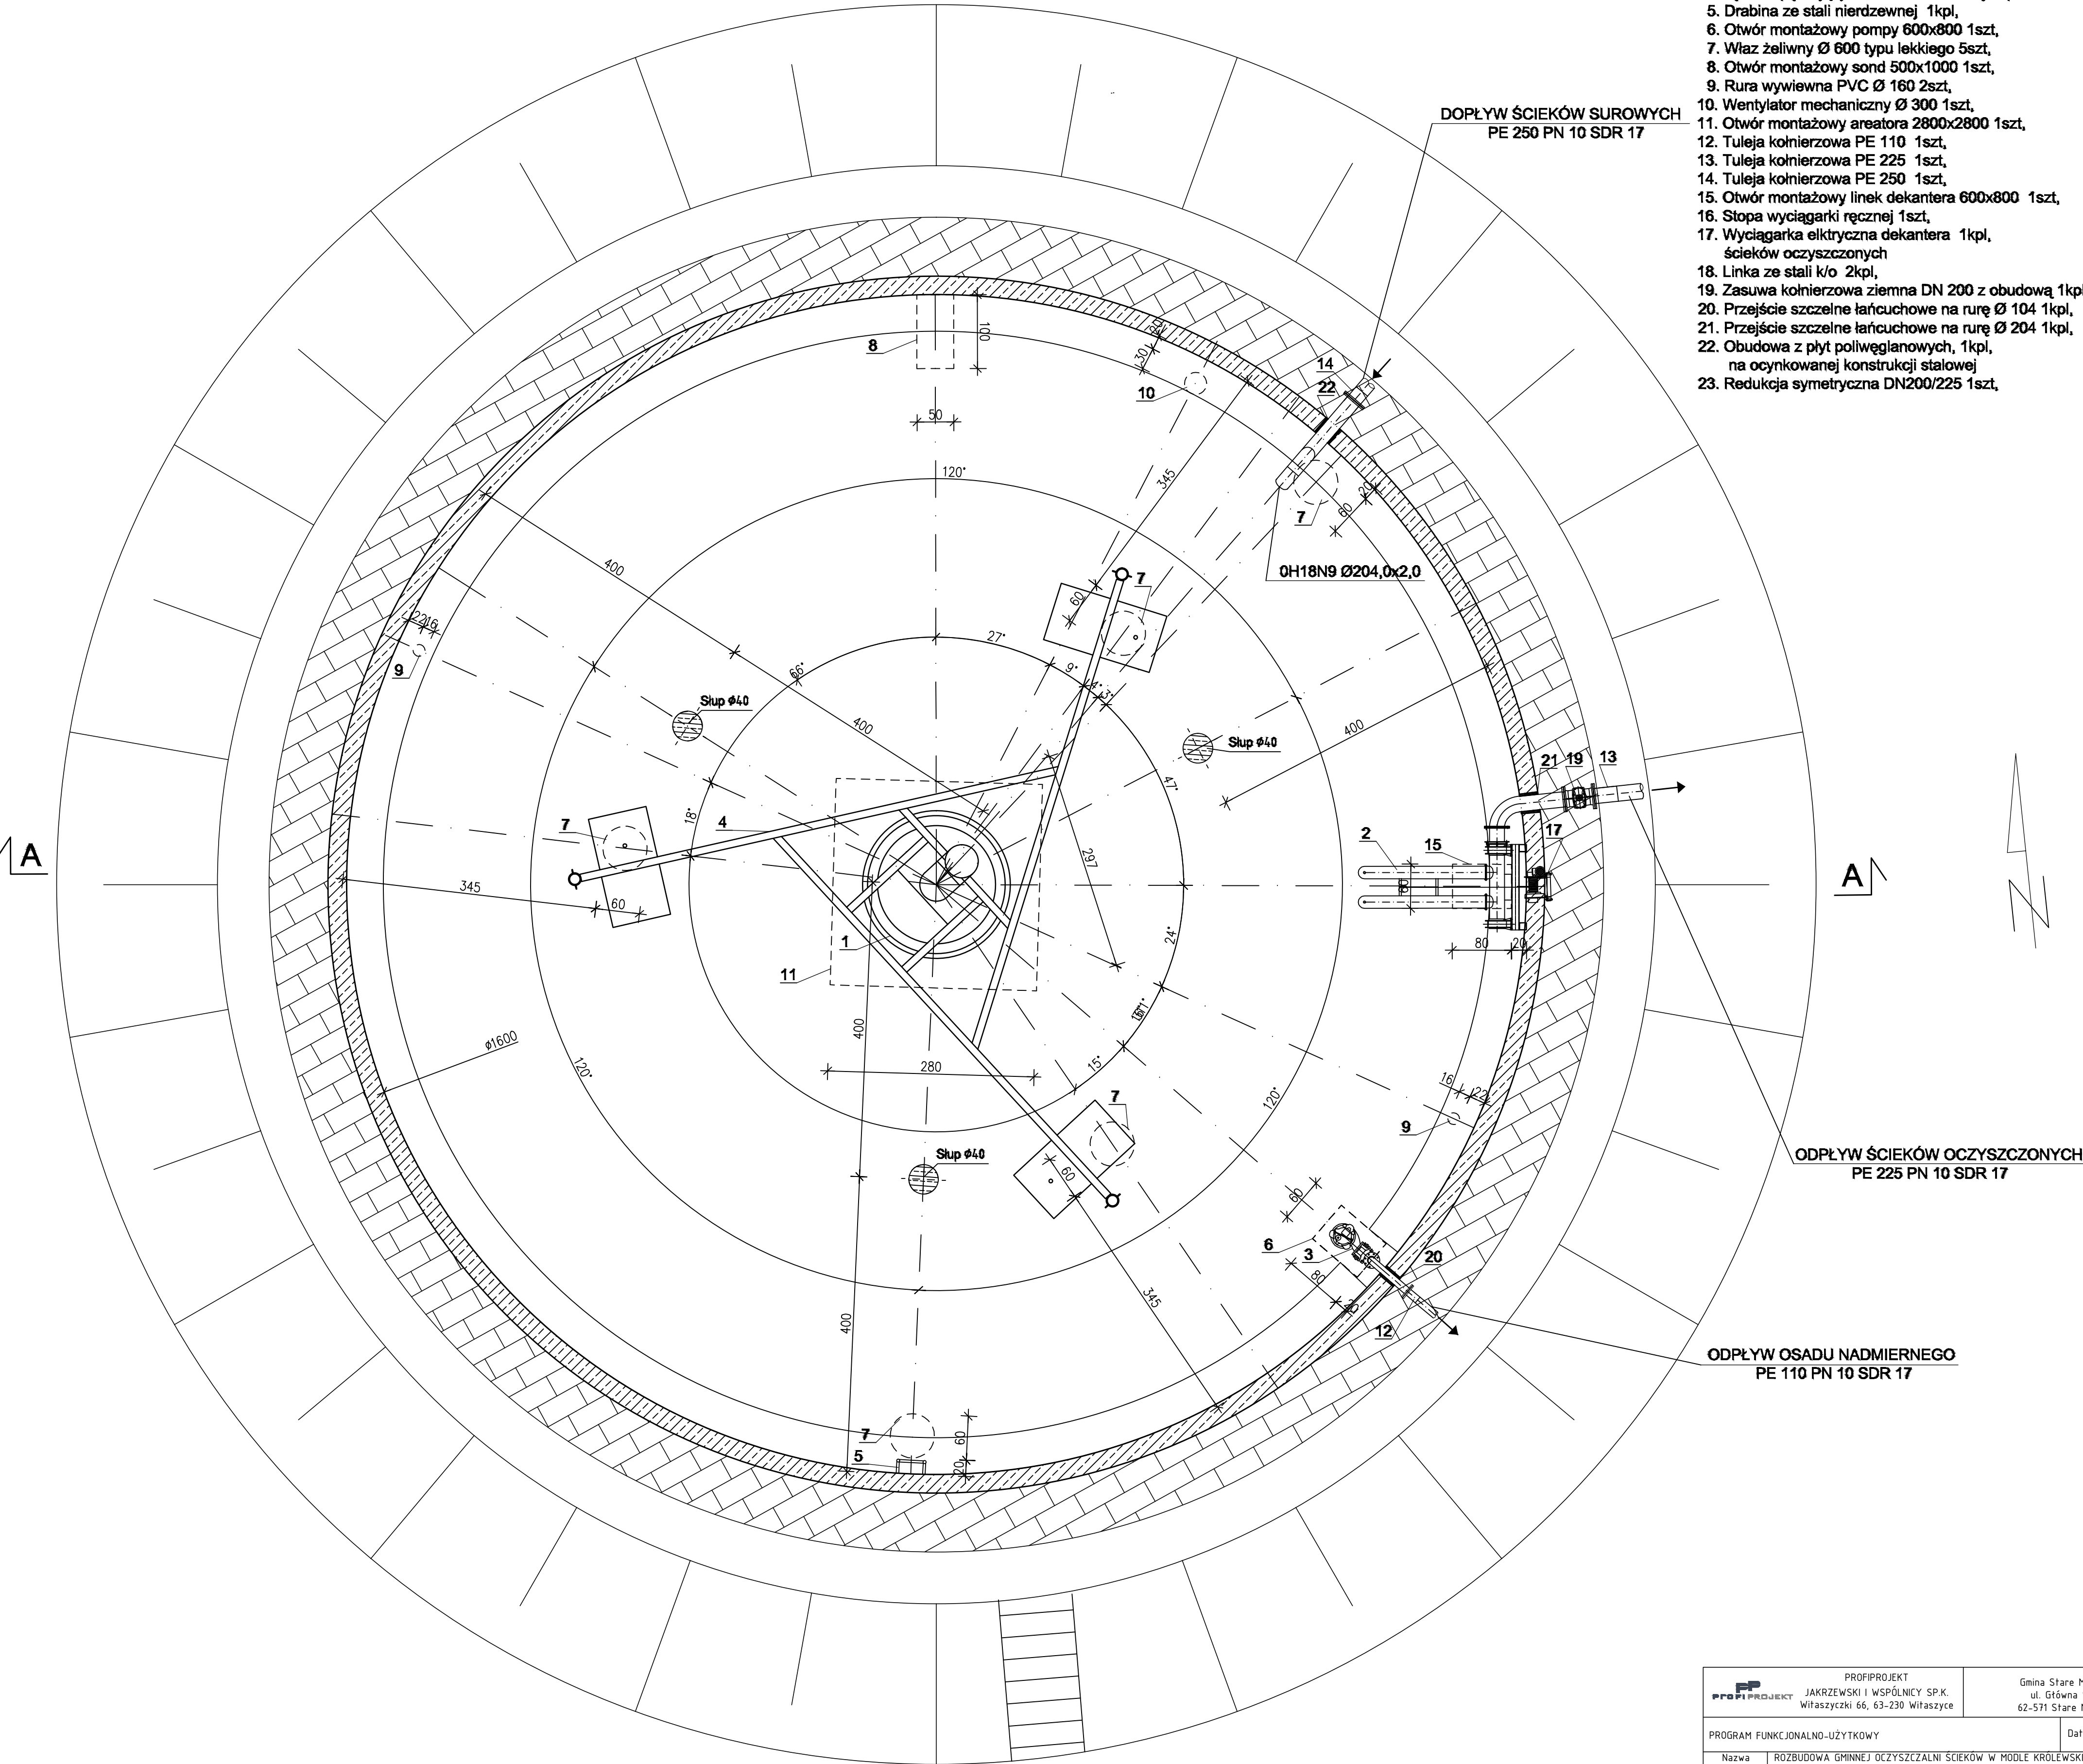

1. Aerator powierzchniowy typ TNE 1kpl,
o następujących parametrach:
 - średnica 2300,0 mm
 - moc silnika P = 37,0 kW
2. Dekanter ścieków oczyszczonych DN 200 1kpl,
3. Pompa osadu nadmiernego 1kpl,
typ MS1-14L o następujących parametrach:
 - max. wydajność Q = 13,0 l/s
 - max. wysokość podnoszenia H = 7,0 m
 - liczba obrotów n = 1415 obr/min
 - moc silnika P = 1,1 kW
4. System pływający ze stali nierdzewnej 1kpl,
5. Drabina ze stali nierdzewnej 1kpl,
6. Otwór montażowy pompy 600x800 1szt,
7. Właz żeliwny Ø 600 typu lekkiego 5szt,
8. Otwór montażowy sond 500x1000 1szt,
9. Rura wywiewna PVC Ø 160 2szt,
10. Wentylator mechaniczny Ø 300 1szt,
11. Otwór montażowy areatora 2800x2800 1szt,
12. Tuleja kołnierзова PE 110 1szt,
13. Tuleja kołnierзова PE 225 1szt,
14. Tuleja kołnierзова PE 250 1szt,
15. Otwór montażowy linek dekantera 600x800 1szt,
16. Stopa wyciągarki ręcznej 1szt,
17. Wyciągarka elektryczna dekantera 1kpl,
ścieków oczyszczonych
18. Linka ze stali k/o 2kpl,
19. Zasuwa kołnierзова ziemna DN 200 z obudową 1kpl,
20. Przejście szczelne łańcuchowe na rurę Ø 104 1kpl,
21. Przejście szczelne łańcuchowe na rurę Ø 204 1kpl,
22. Obudowa z płyt poliwęglanowych, 1kpl,
na ocynkowanej konstrukcji stalowej
23. Redukcja symetryczna DN200/225 1szt,

PROFIPROJEKT PROFIPROJEKT		PROGRAM FUNKcjONALNO-UŻYTKOWY	
Nazwa inwestycji:		Data:	
Adres inwestycji:		Nr rys.	
Tytuł rysunku:		Skala:	
REAKTOR SBR 3 - RZUT		1:50	
Gmina Stare Miasto ul. Główna 16B 62-571 Stare Miasto		T1.1	
JAKRZEWSKI I WSPÓLNICY SP.K. Witaszyczki 66, 63-230 Witaszycze		14.04.2022	
DO PRZEPUSTOWOŚCI 2100 m³/d. MODŁA KRÓLEWSKA GH. STARE MIASTO DZ. NR 568/111, 568/10			